




教室屋頂及女兒牆防水施工圖

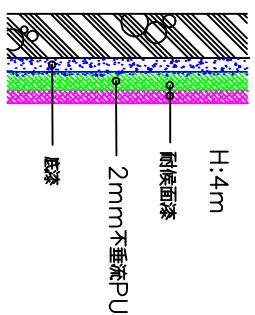


宿舍外壁PU防水隔熱施工圖

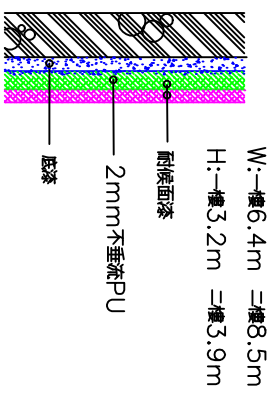


教室外壁一、二樓PU防水隔熱施工圖

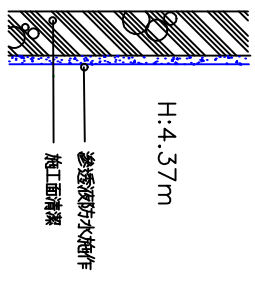

宿舍正面磁磚滲透液防水施工圖

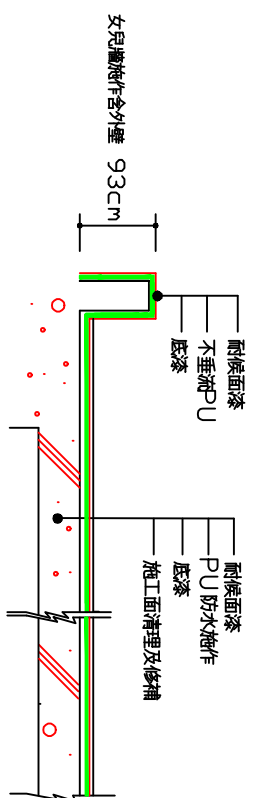

廚房屋頂外壁女兒牆防水施工圖

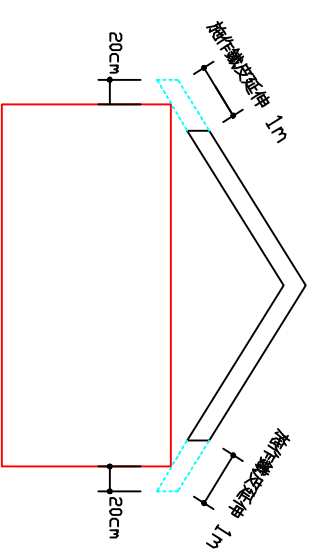

宿舍鐵皮四周延伸覆蓋施工圖

繪圖

查閱

1
102

校舍防水隔熱施工詳圖

scale:
UNIT:cm

KUWAIT MINISTRY OF EDUCATION
KAWRAT AL-IBRAHIMIAH

NO.	REV.	DATE	DESCRIPTION
1			

業主: 宜維維南沙國英小學
工程名稱: 校舍防水隔熱修繕工程

名: 校舍防水隔熱施工詳圖

繪圖	校核	審核
102	209	

圖號: 102

比例: 1:50