


宜蘭縣立員山國民中學
教學大樓老舊廁所改善工程


〈第一次變更設計〉
(109/07/01)

設計：葉俊賢建築師事務所

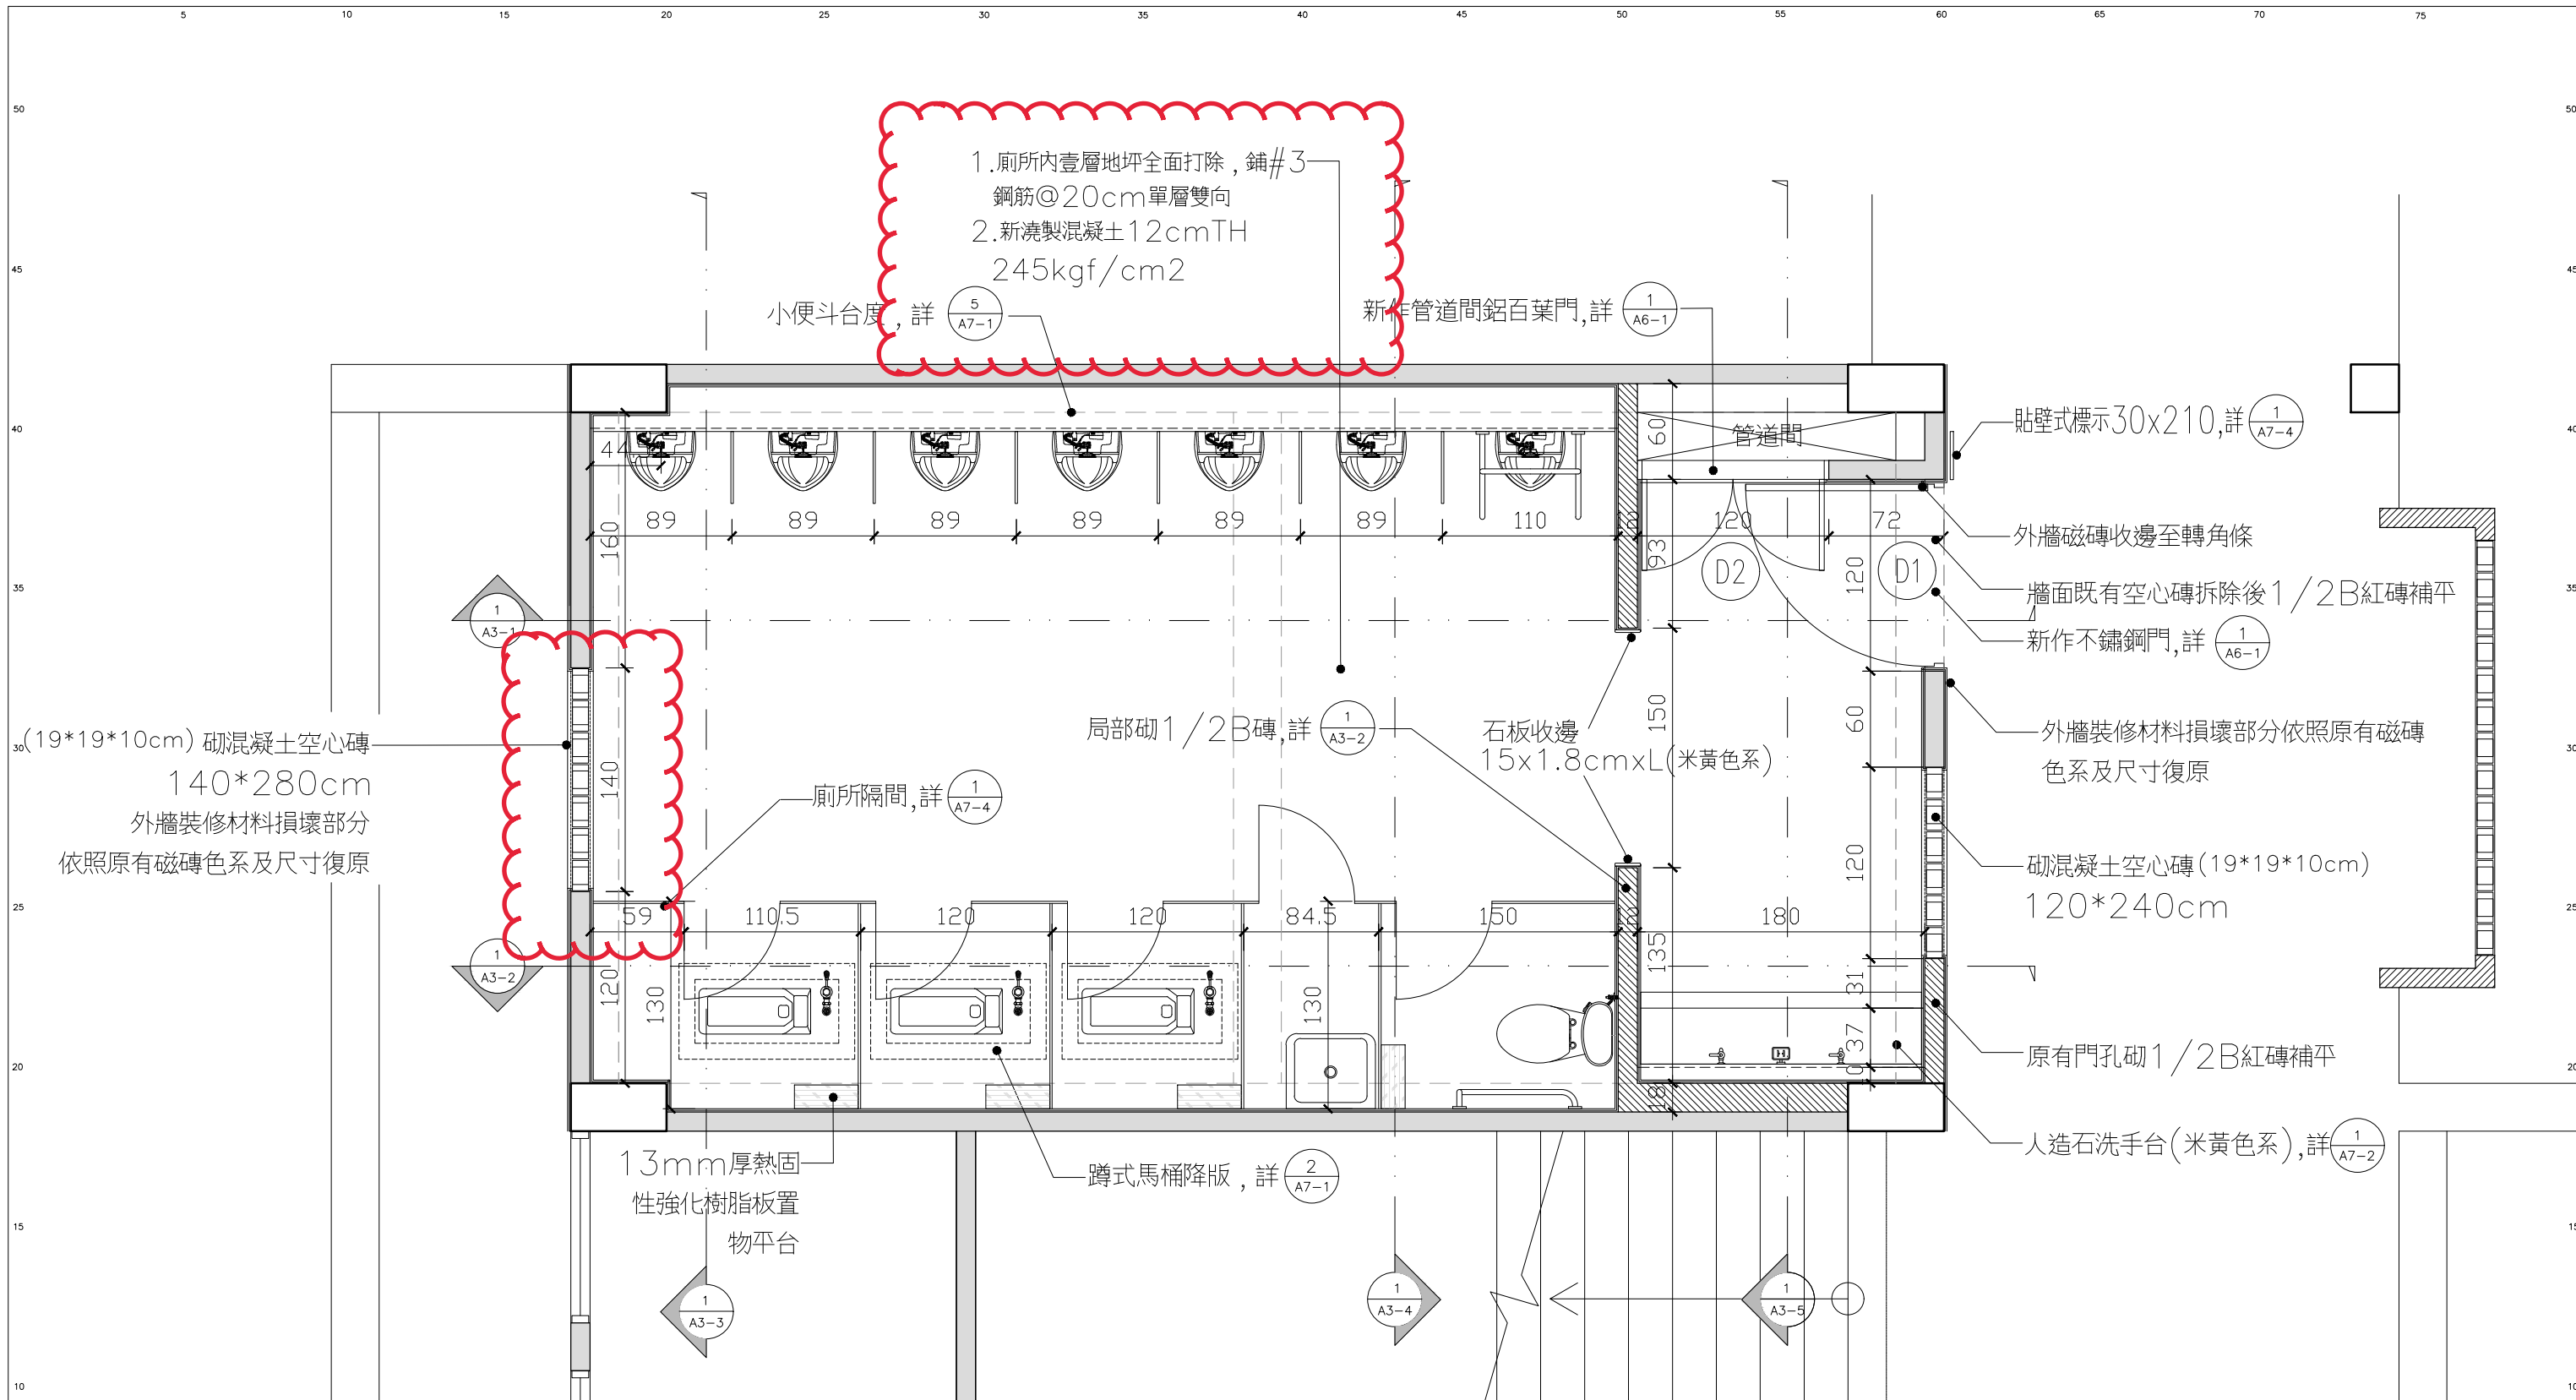

1/A2-1 壹層~貳層男廁規劃平面圖 A3:SCALE=1/40


JOB NUMBER	日期 DATE	葉俊賢建築師事務所	設計 DESIGNED	校對 CHECKED	工程名稱: 宜蘭縣員山鄉員山國民中學 教學大樓老舊廁所改善工程	圖別: 壹層~貳層男廁規劃平面圖	圖號 A2-1
FILE NAME	比例 SCALE		葉俊賢	審核 APPROVED			

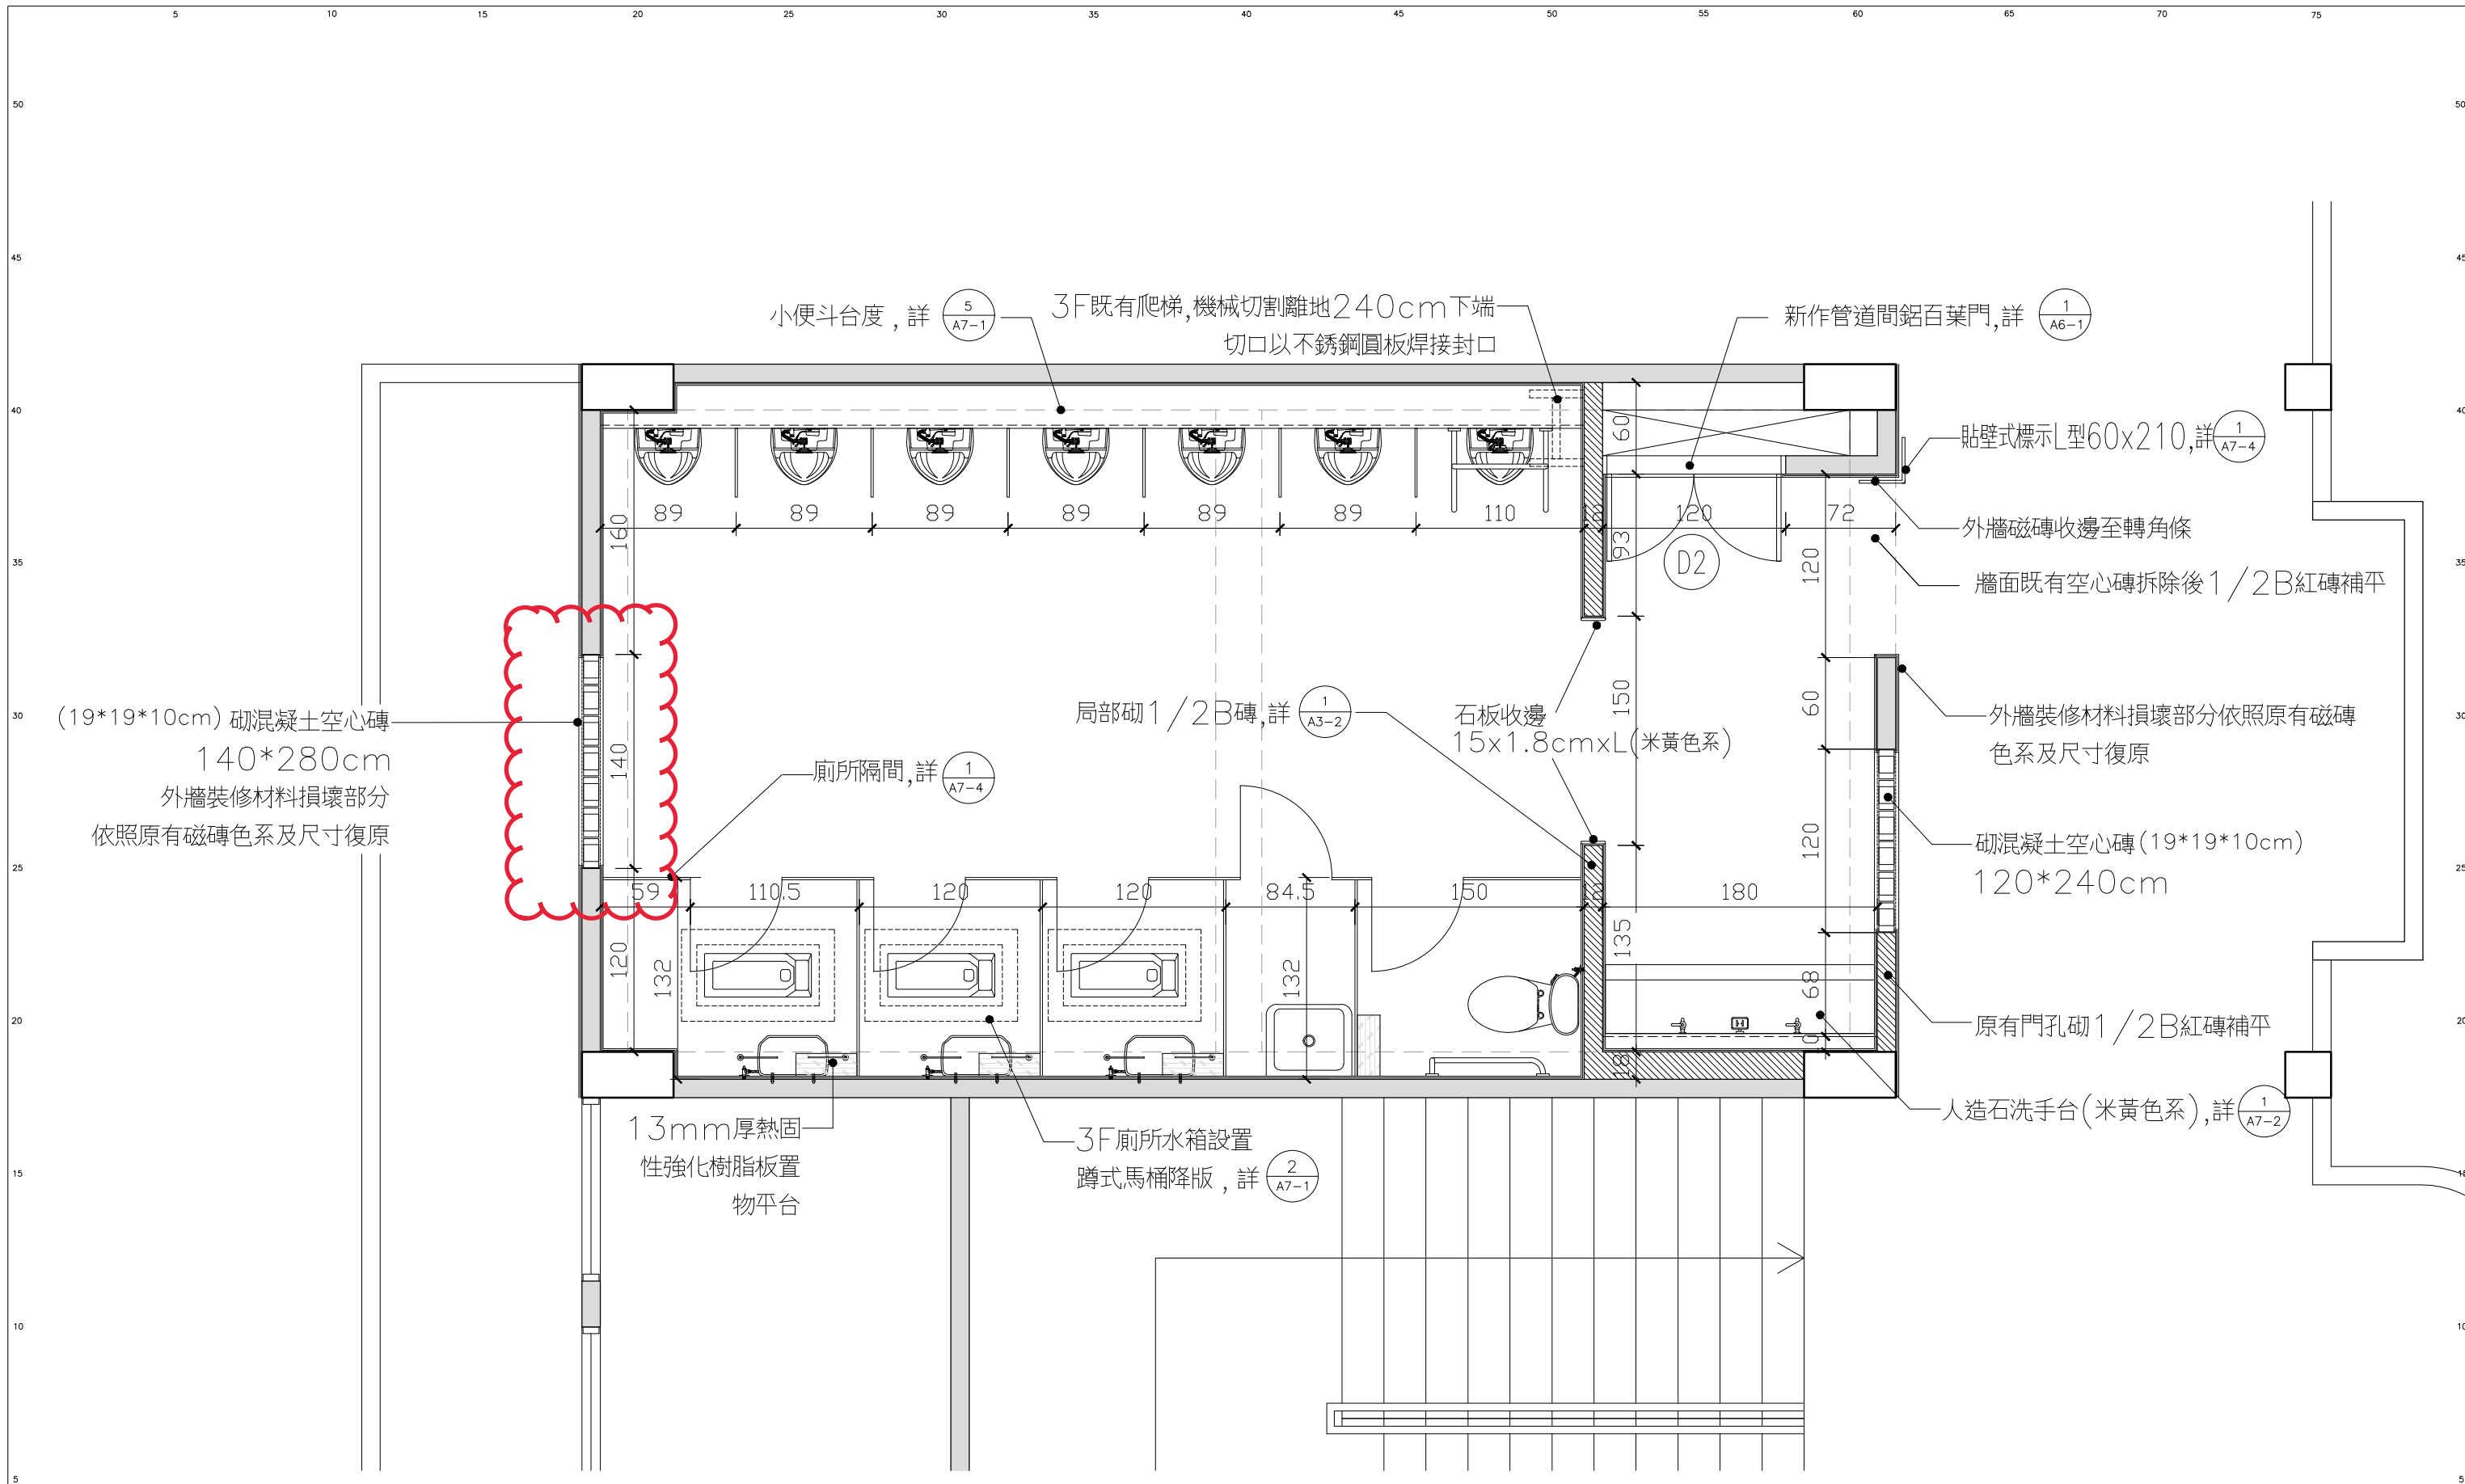


(19*19*10cm) 砌混凝土空心磚
140*280cm
外牆裝修材料損壞部分
依照原有磁磚色系及尺寸復原

1/A2-2 參層男廁規劃平面圖 A3:SCALE=1/40


JOB NUMBER	日期 DATE	葉俊賢建築師事務所	設計 DESIGNED	校對 CHECKED	工程名稱: 宜蘭縣員山鄉員山國民中學 PROJECT 教學大樓老舊廁所改善工程	圖別: A2-2
FILE NAME	比例 SCALE		繪圖 DRAWN	審定 APPROVED		圖號: 參層男廁規劃平面圖

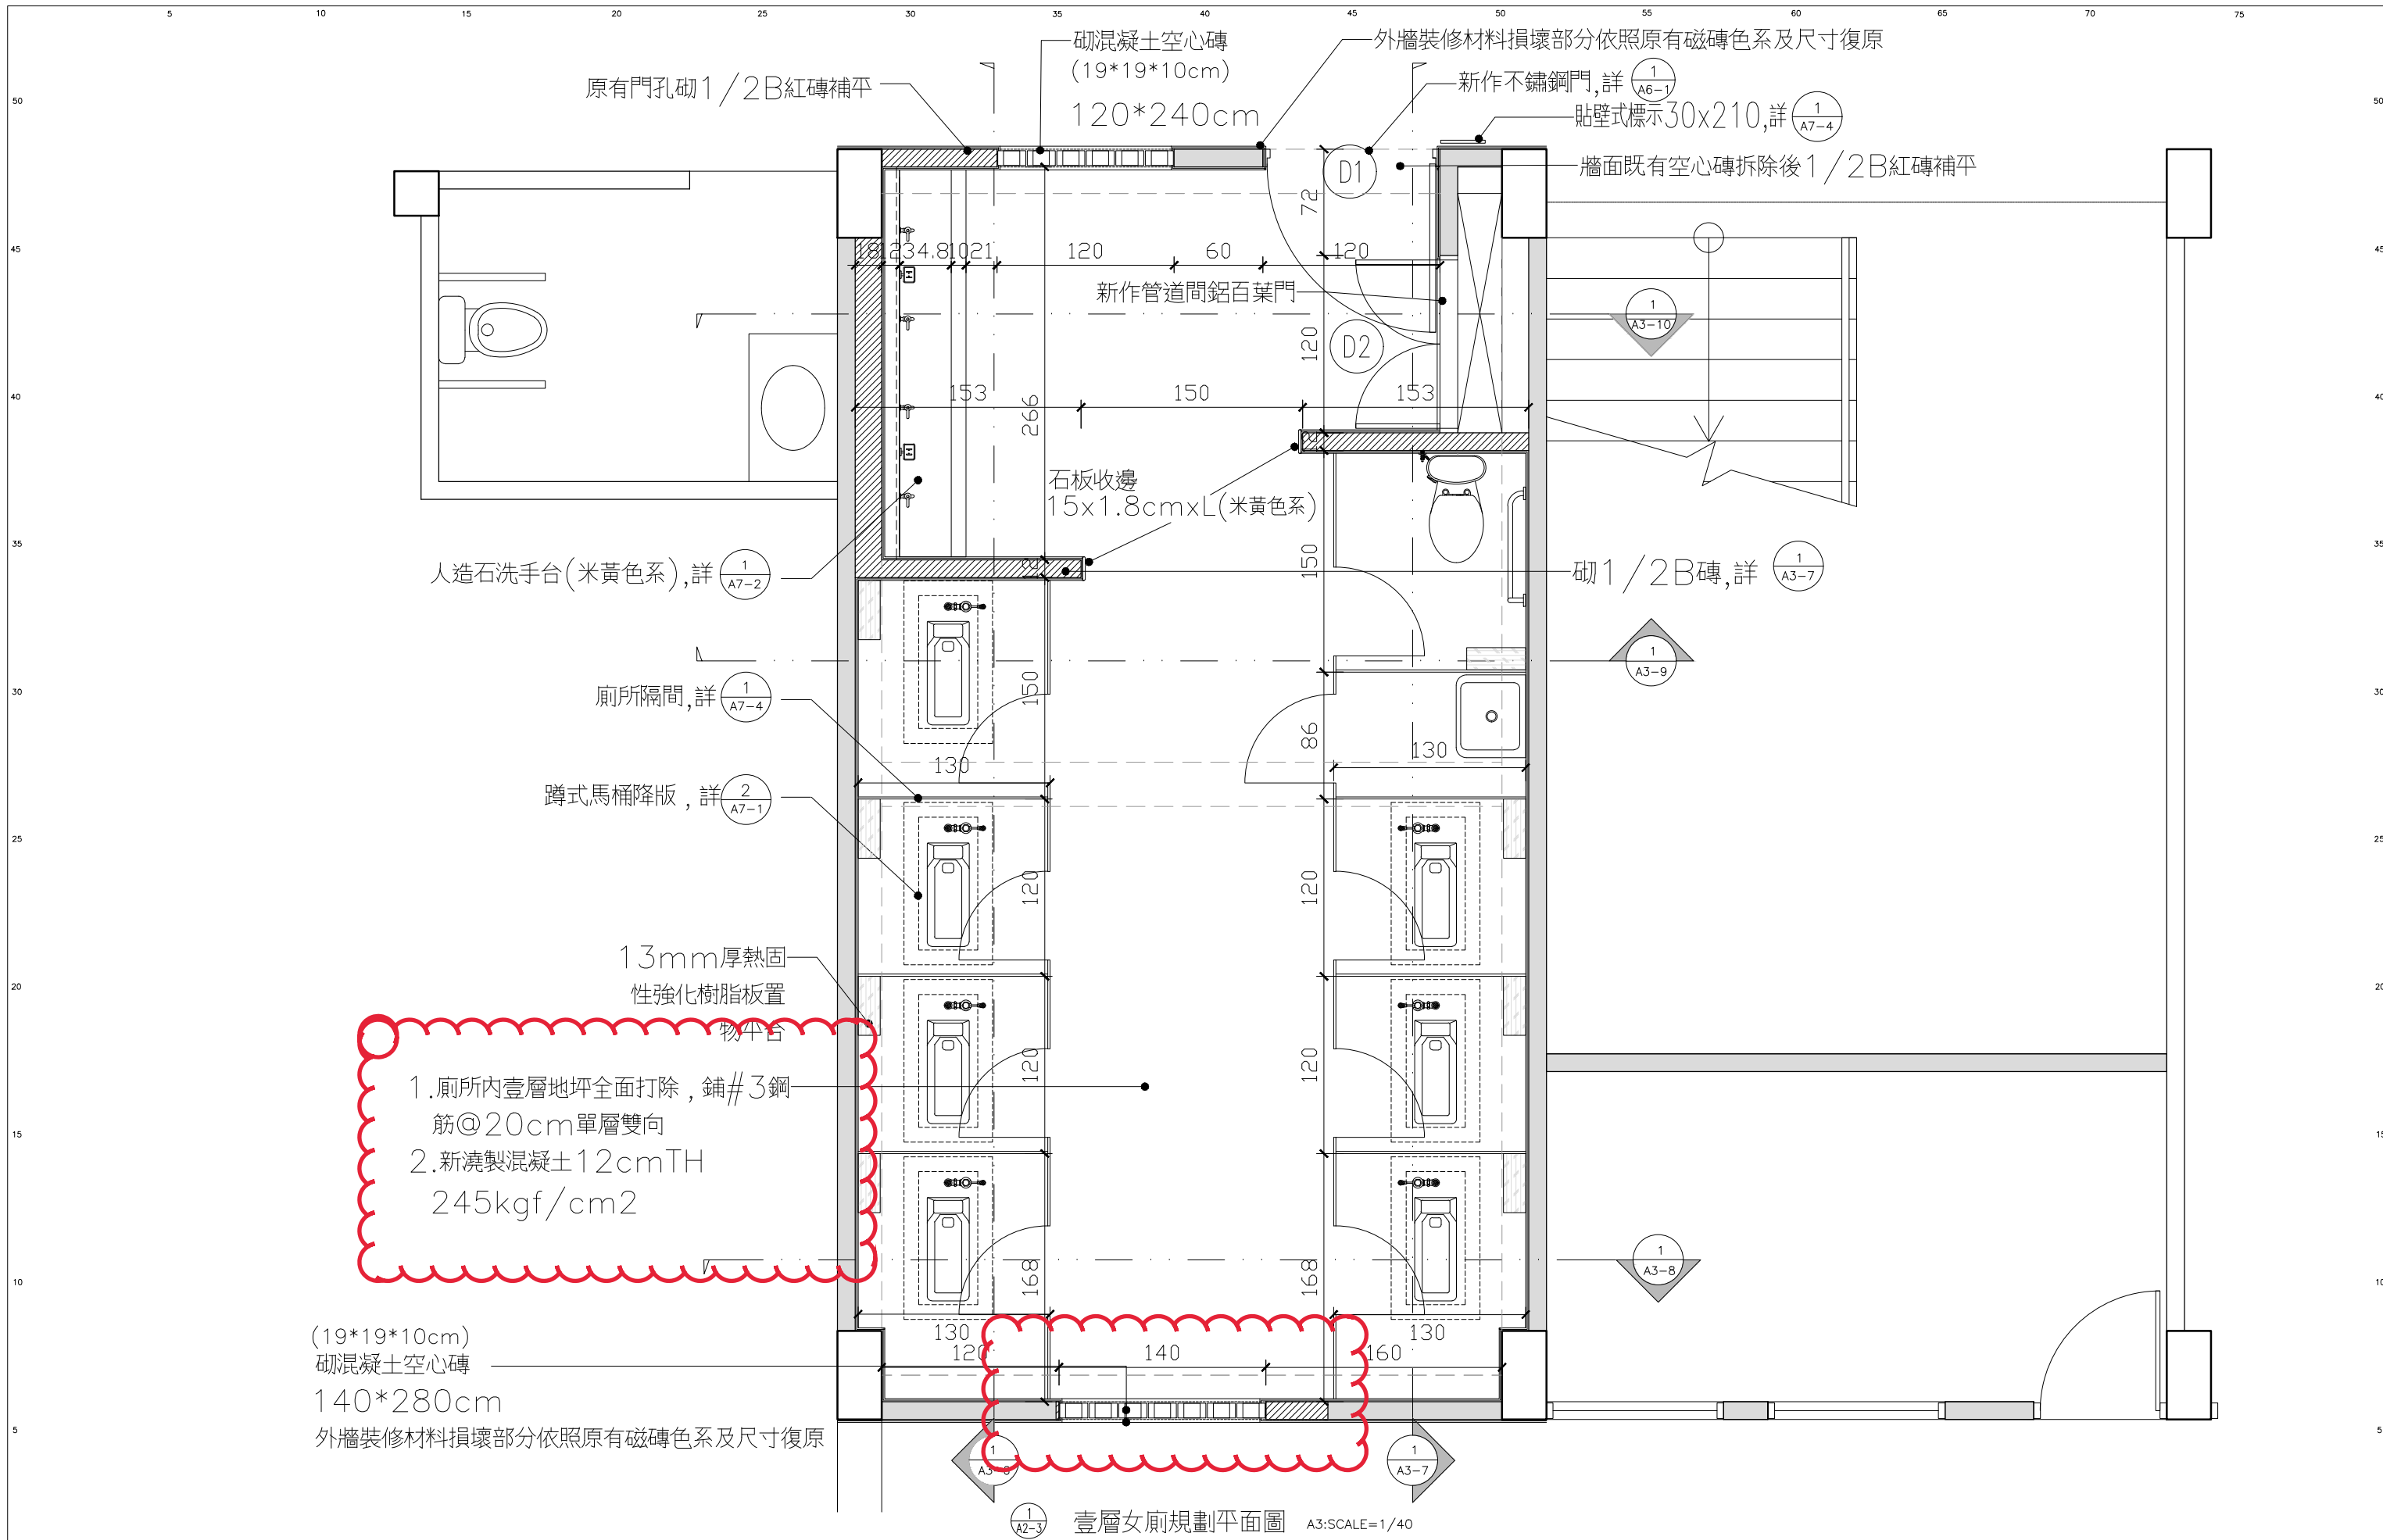

JOB NUMBER	日期 DATE	設計 DESIGNED	校對 CHECKED	工程名稱 PROJECT	圖號 DRAWING
FILE NAME	比例 SCALE	葉俊賢	葉俊賢	宜蘭縣員山鄉員山國民中學	A2-3
		繪圖 DRAWN	審核 APPROVED	教學大樓老舊廁所改善工程	壹層女廁規劃平面圖
					張數 /

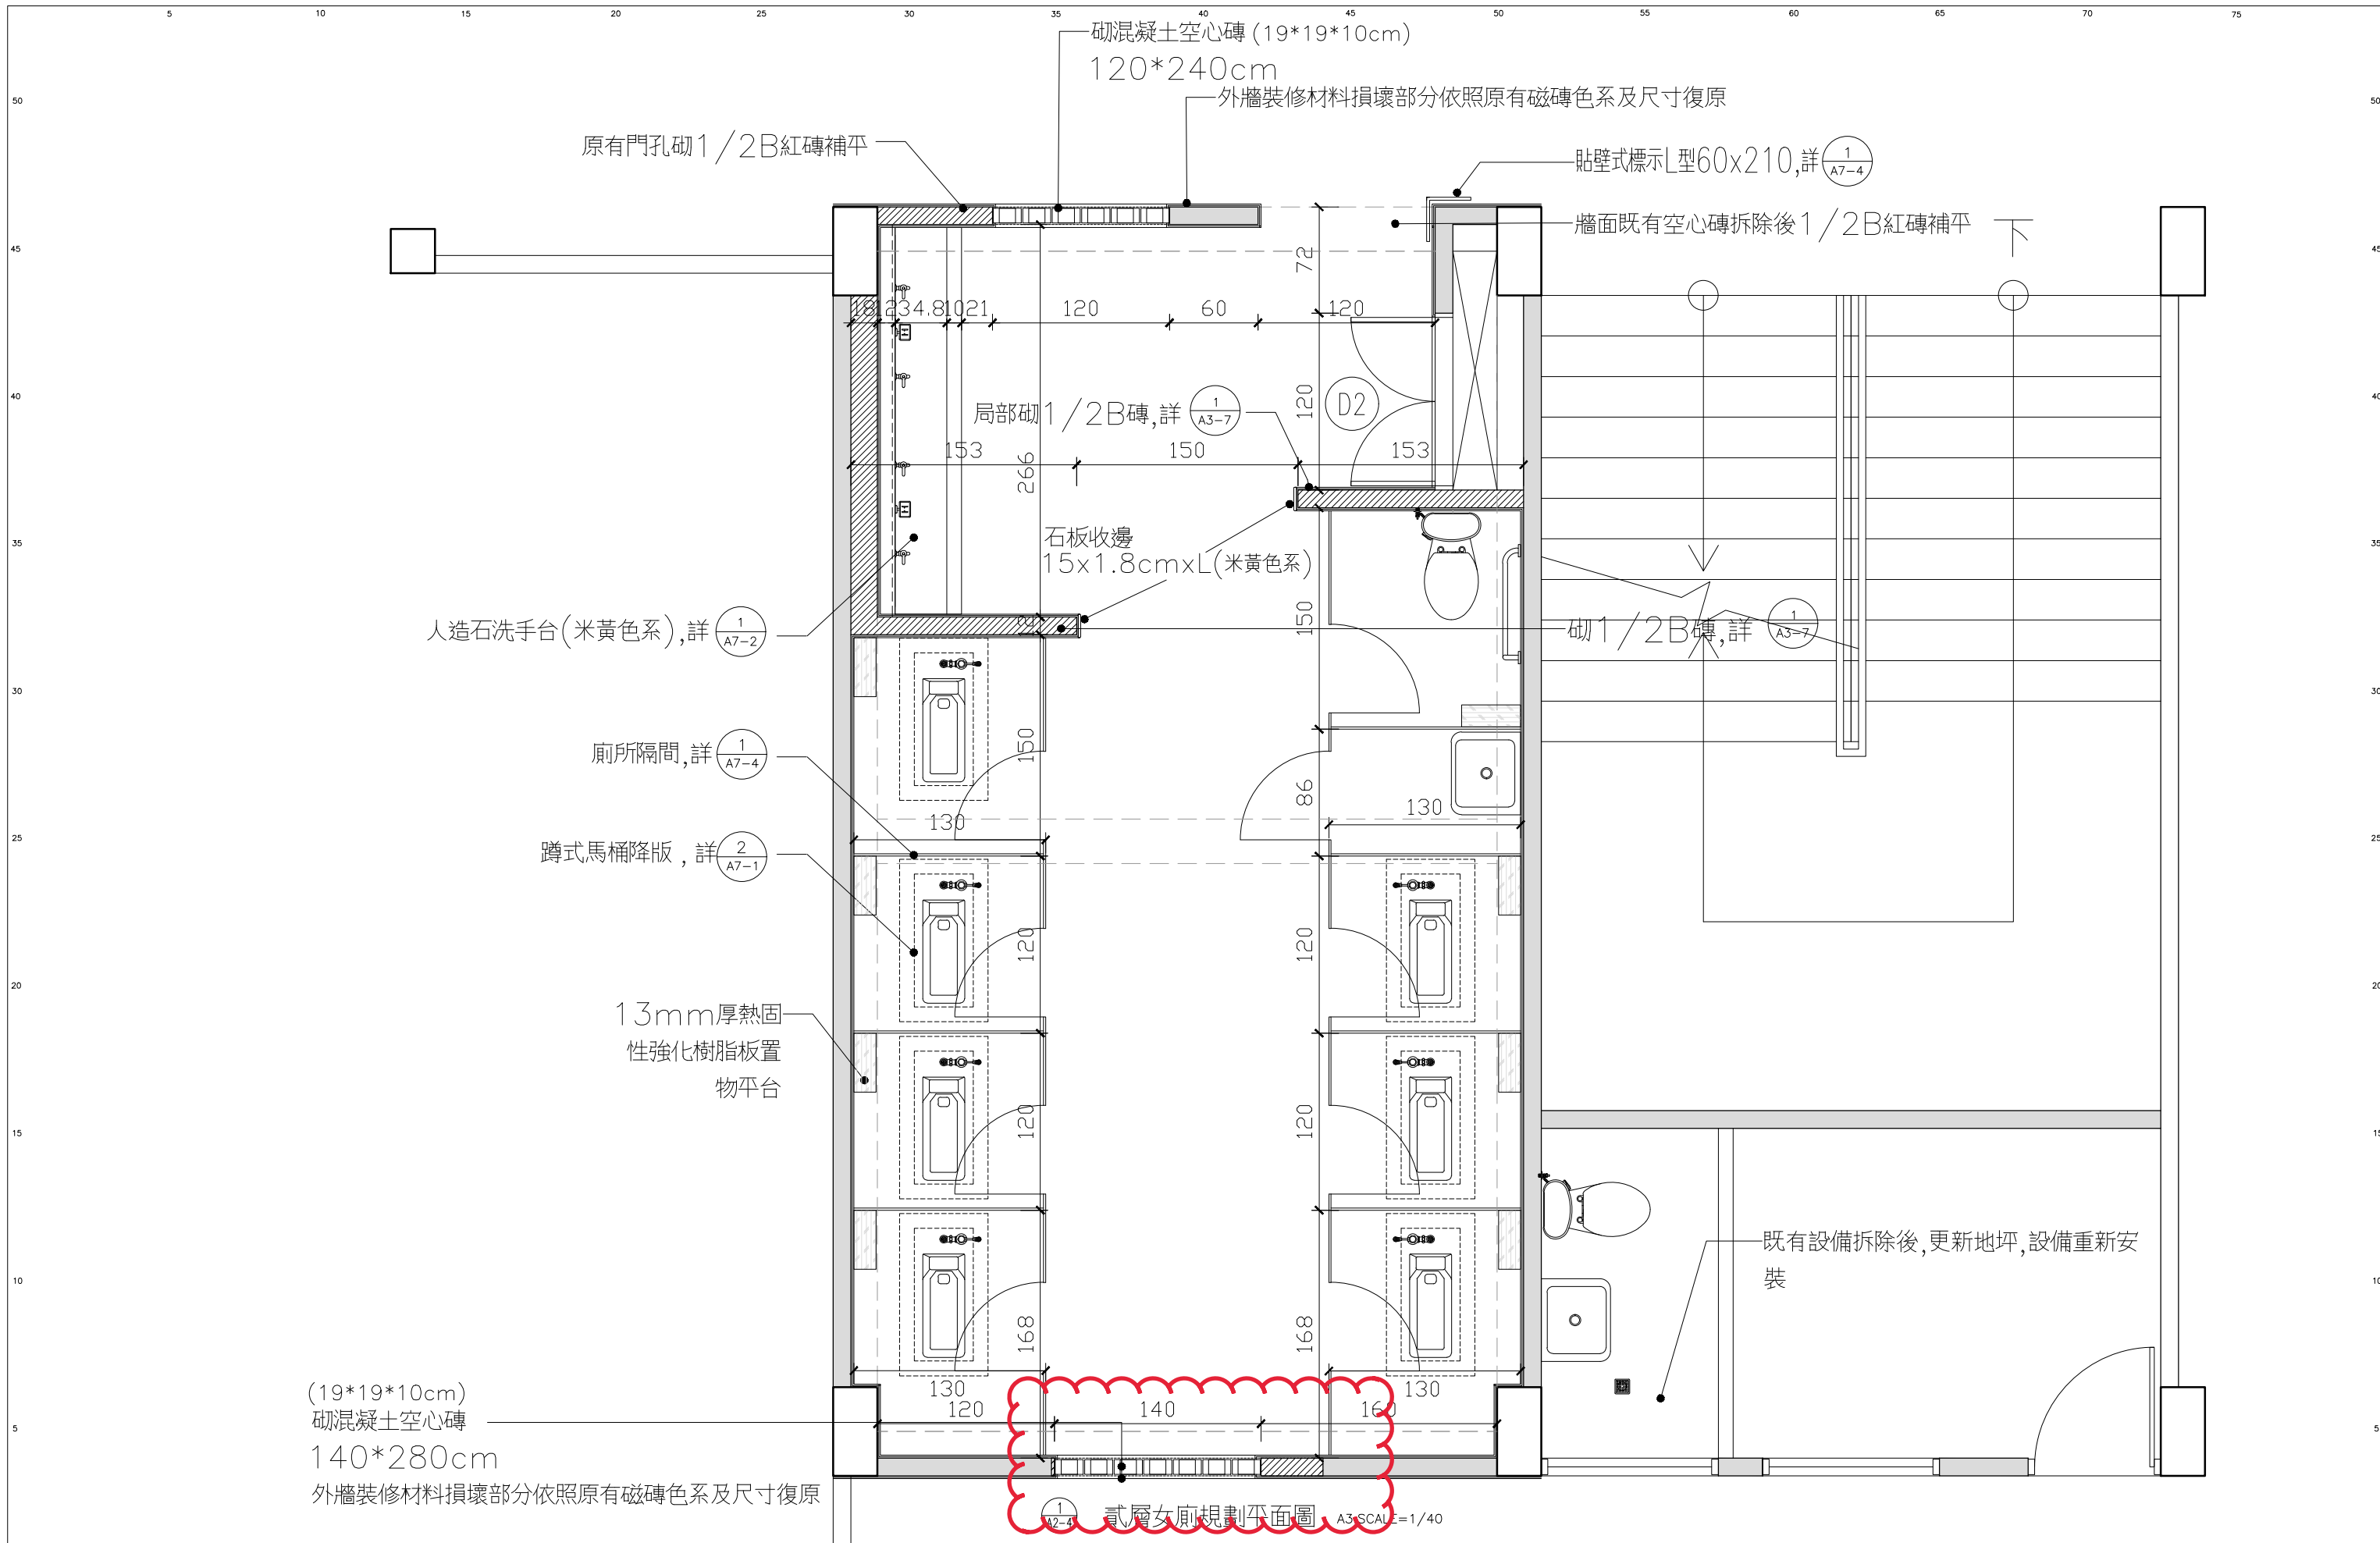

JOB NUMBER	日期 DATE	設計 DESIGNED	校對 CHECKED	工程名稱 PROJECT	圖別 DRAWING	圖號
FILE NAME	比例 SCALE	葉俊賢	葉俊賢	宜蘭縣員山鄉員山國民中學	貳層女廁規劃平面圖	A2-4
		繪圖 DRAWN	審核 APPROVED	教學大樓老舊廁所改善工程		張數 /

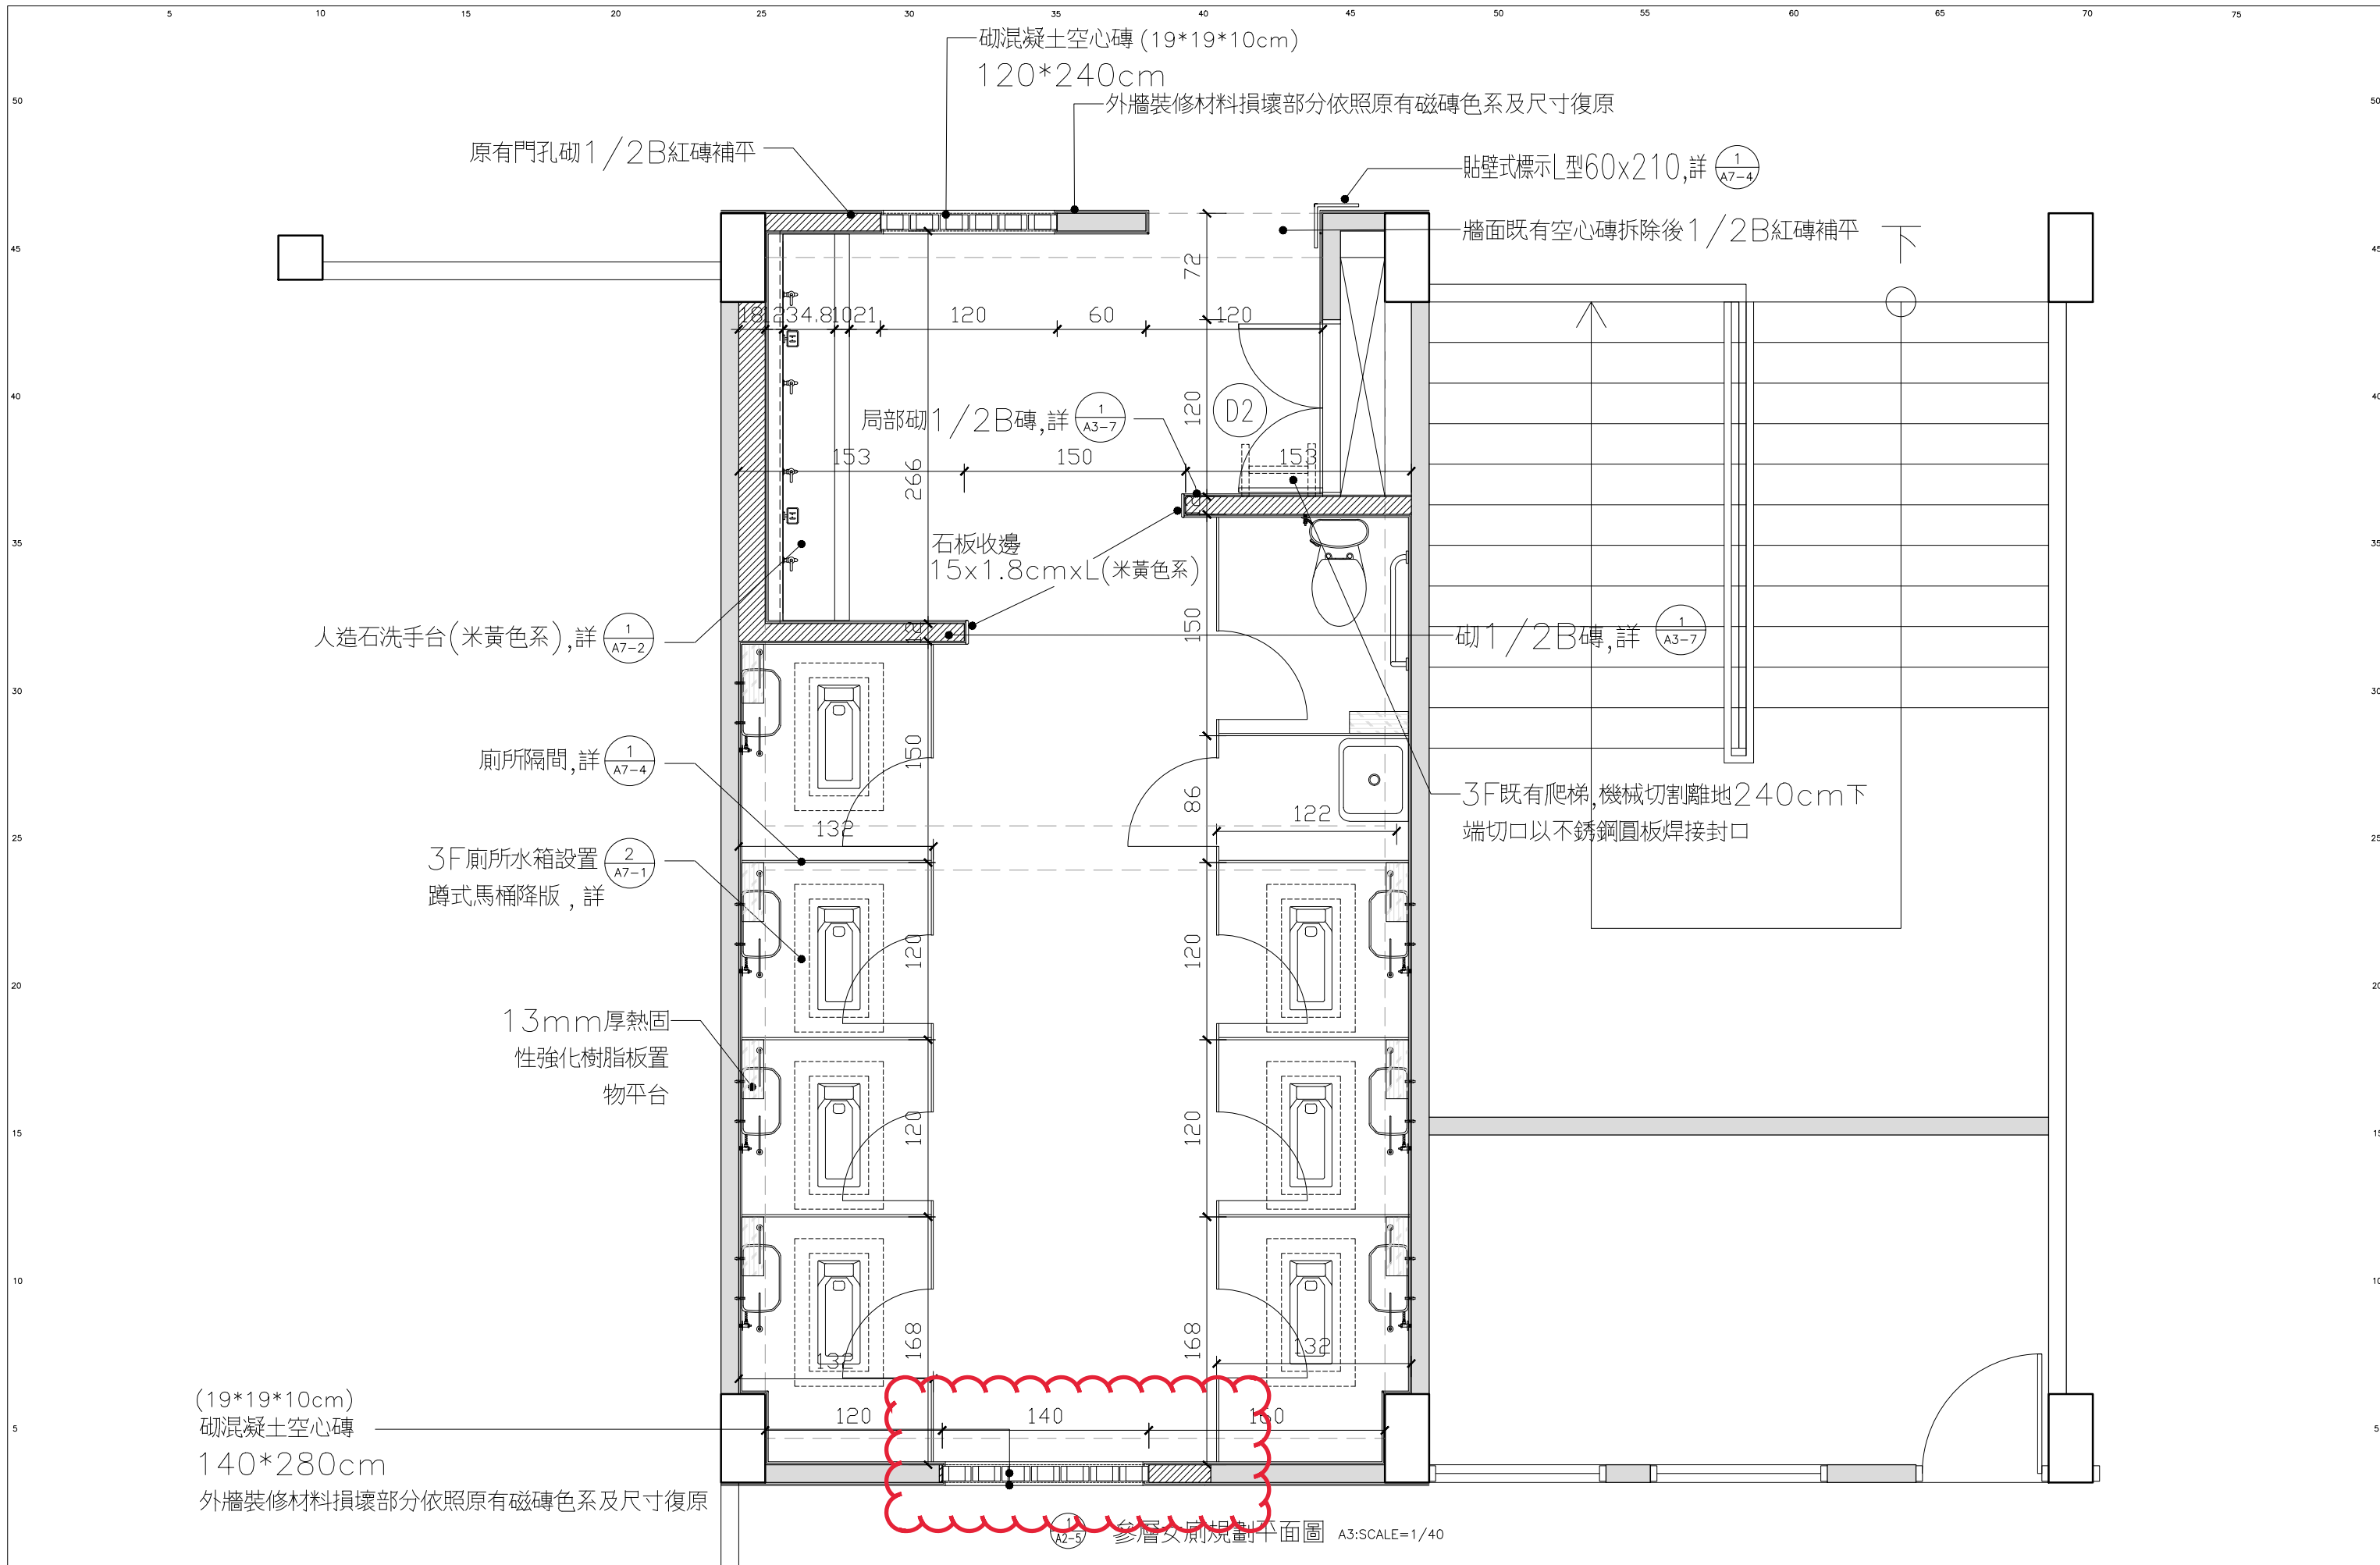

JOB NUMBER	日期 DATE	設計 DESIGNED	校對 CHECKED	工程名稱 PROJECT	圖別 DRAWING
參層女廁規劃平面圖		葉俊賢		宜蘭縣員山鄉員山國民中學	參層女廁規劃平面圖
FILE NAME	比例 SCALE	繪圖 DRAWN	審核 APPROVED	教學大樓老舊廁所改善工程	圖號 A2-5
					張數 /

葉俊賢建築師事務所

參層女廁規劃平面圖 A3: SCALE=1/40

- * 地磚與四面壁磚均需對縫
- * 地坪洩水坡度 > 1/100


花崗石地坪 50x1.8cm x L (灰黑色系)

鋪岩面地磚 (米白色系)
30x30x0.9±0.2cm

收邊 1:2 MT 七厘石粉光
方型不鏽鋼落水頭安裝位置需與地磚縫對齊


1
A2-7 參層男廁規劃地坪平面圖 A3:SCALE=1/40

JOB NUMBER	日期 DATE	葉俊賢建築師事務所	設計 DESIGNED	校對 CHECKED	工程名稱: 宜蘭縣員山鄉員山國民中學 教學大樓老舊廁所改善工程	圖別: 參層男廁規劃地坪平面圖	圖號 A2-7
FILE NAME	比例 SCALE		繪圖 DRAWN	審定 APPROVED		圖號 /	

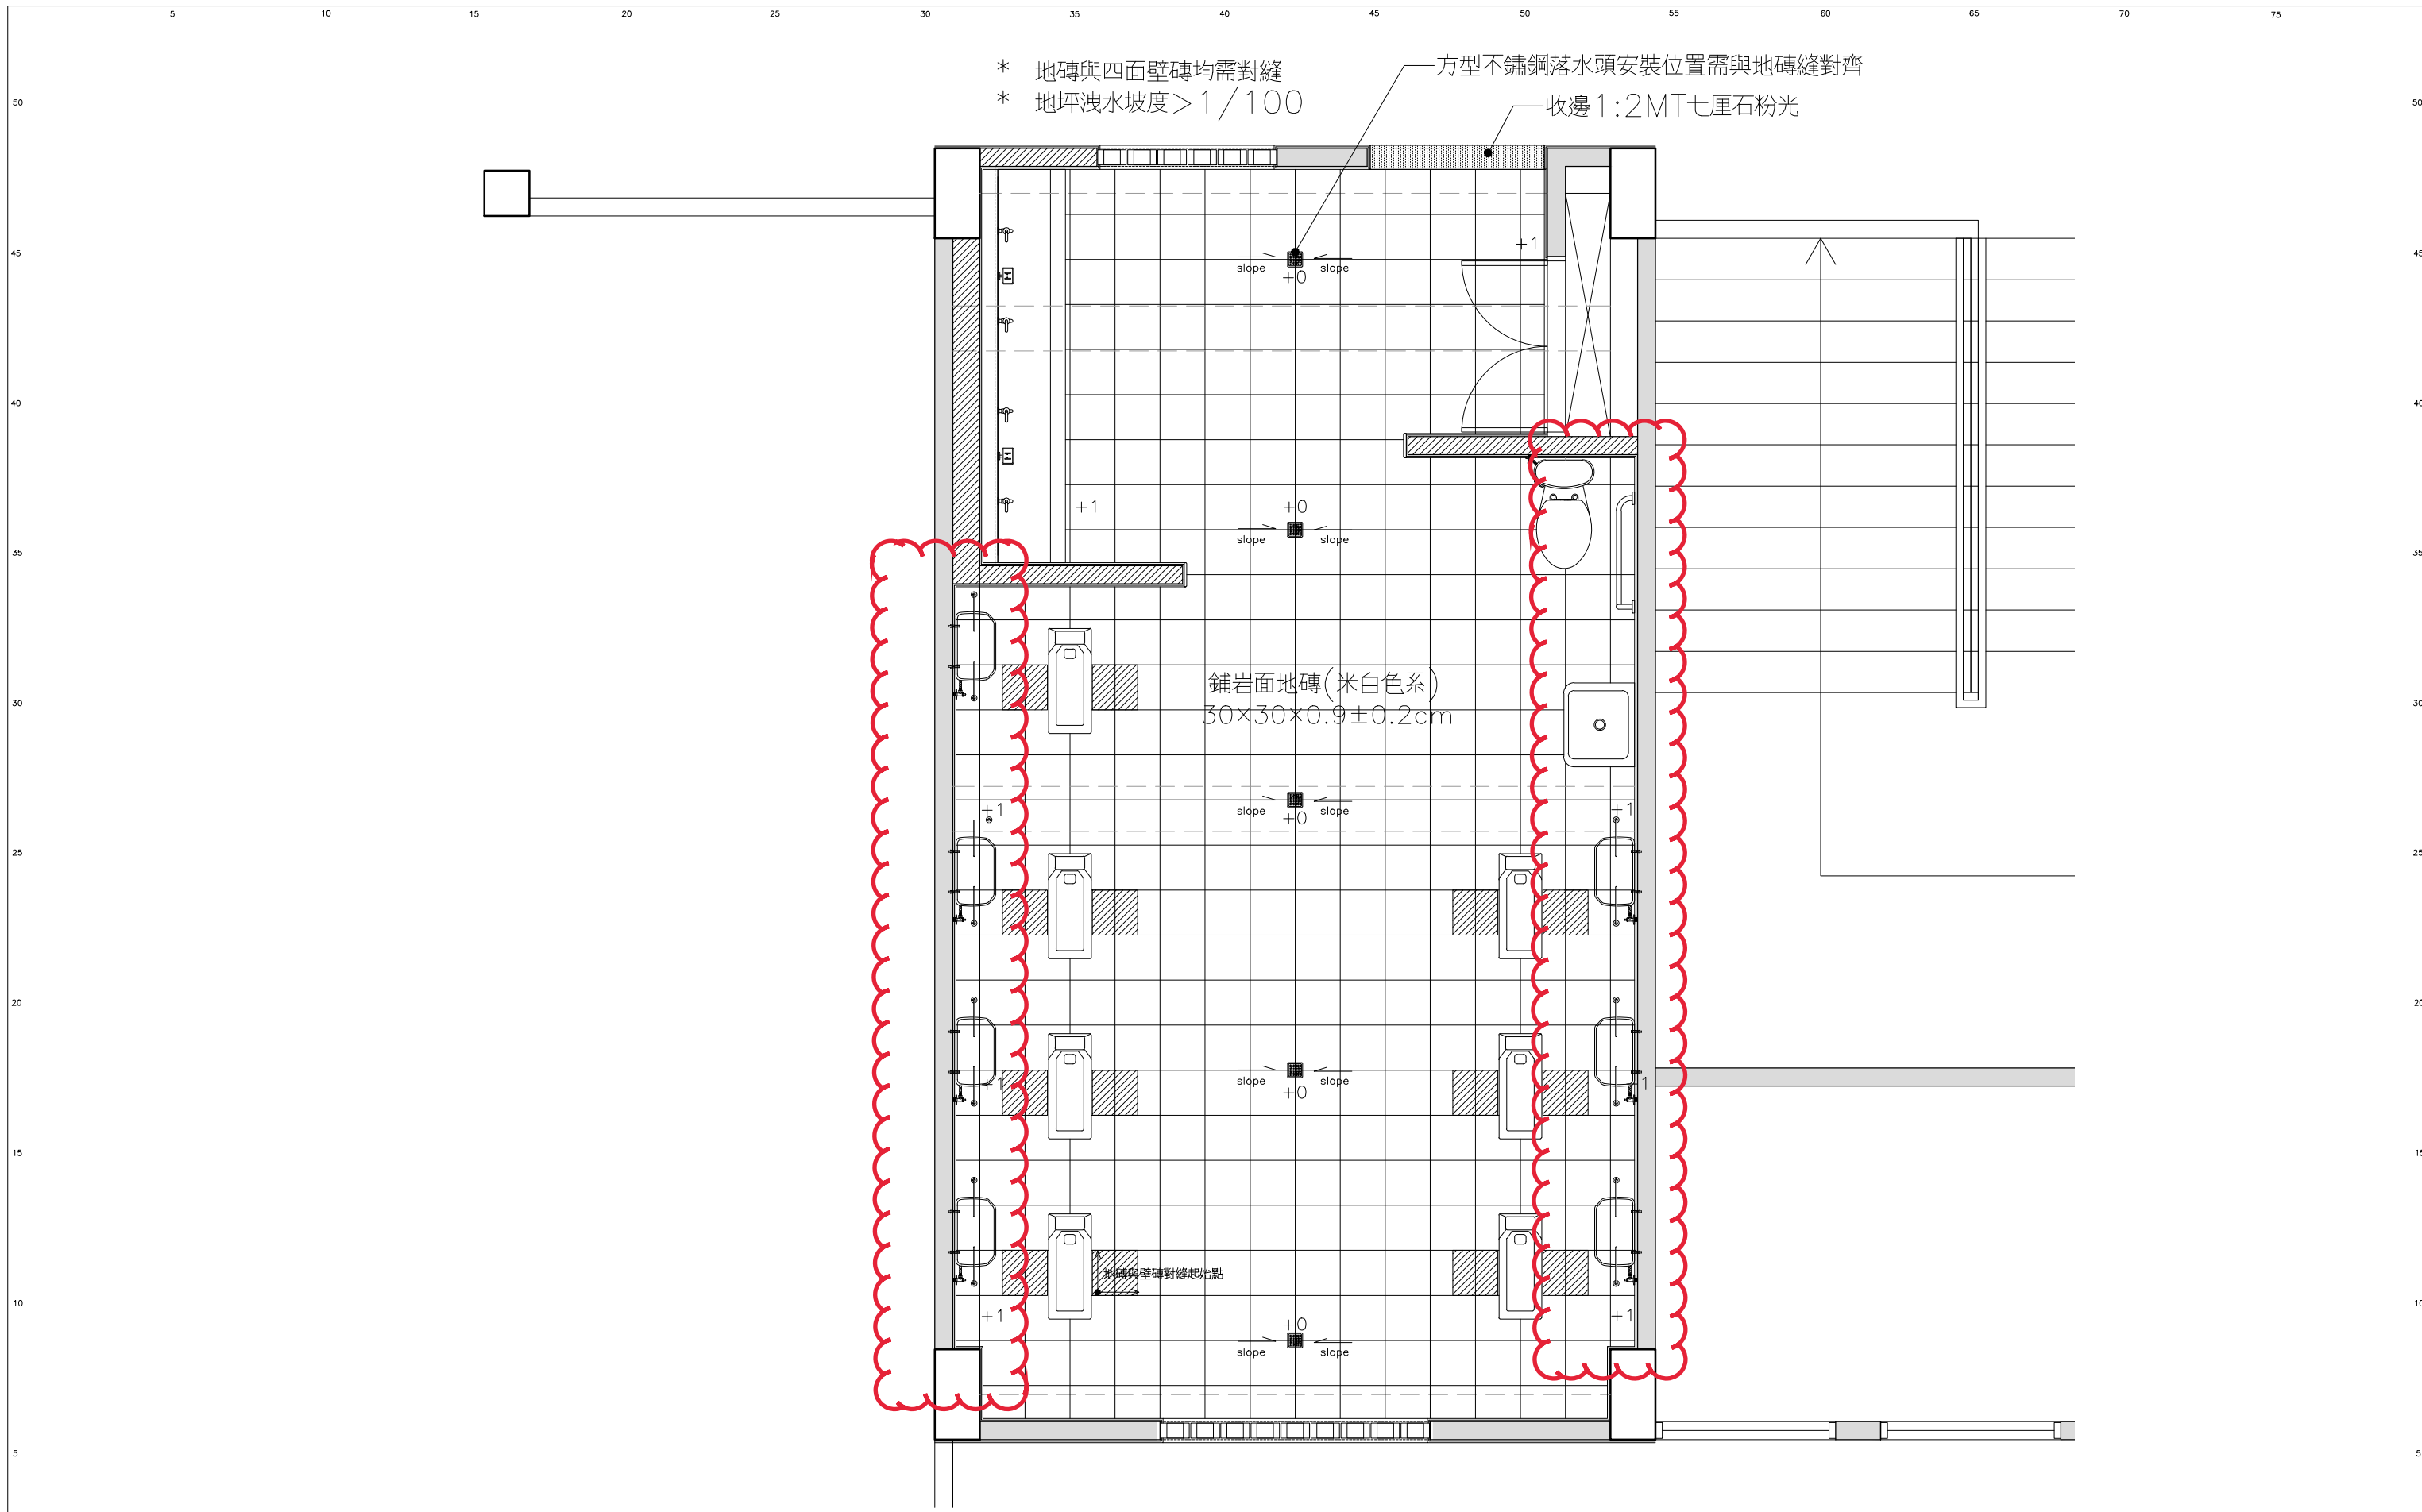


1
A2-9 參層女廁規劃地坪平面圖 A3:SCALE=1/40

JOB NUMBER	日期 DATE	葉俊賢建築師事務所	設計 DESIGNED	校對 CHECKED	工程名稱: 宜蘭縣員山鄉員山國民中學 教學大樓老舊廁所改善工程	圖別: 參層女廁規劃地坪平面圖	圖號 A2-9
FILE NAME	比例 SCALE		繪圖 DRAWN	審定 APPROVED			

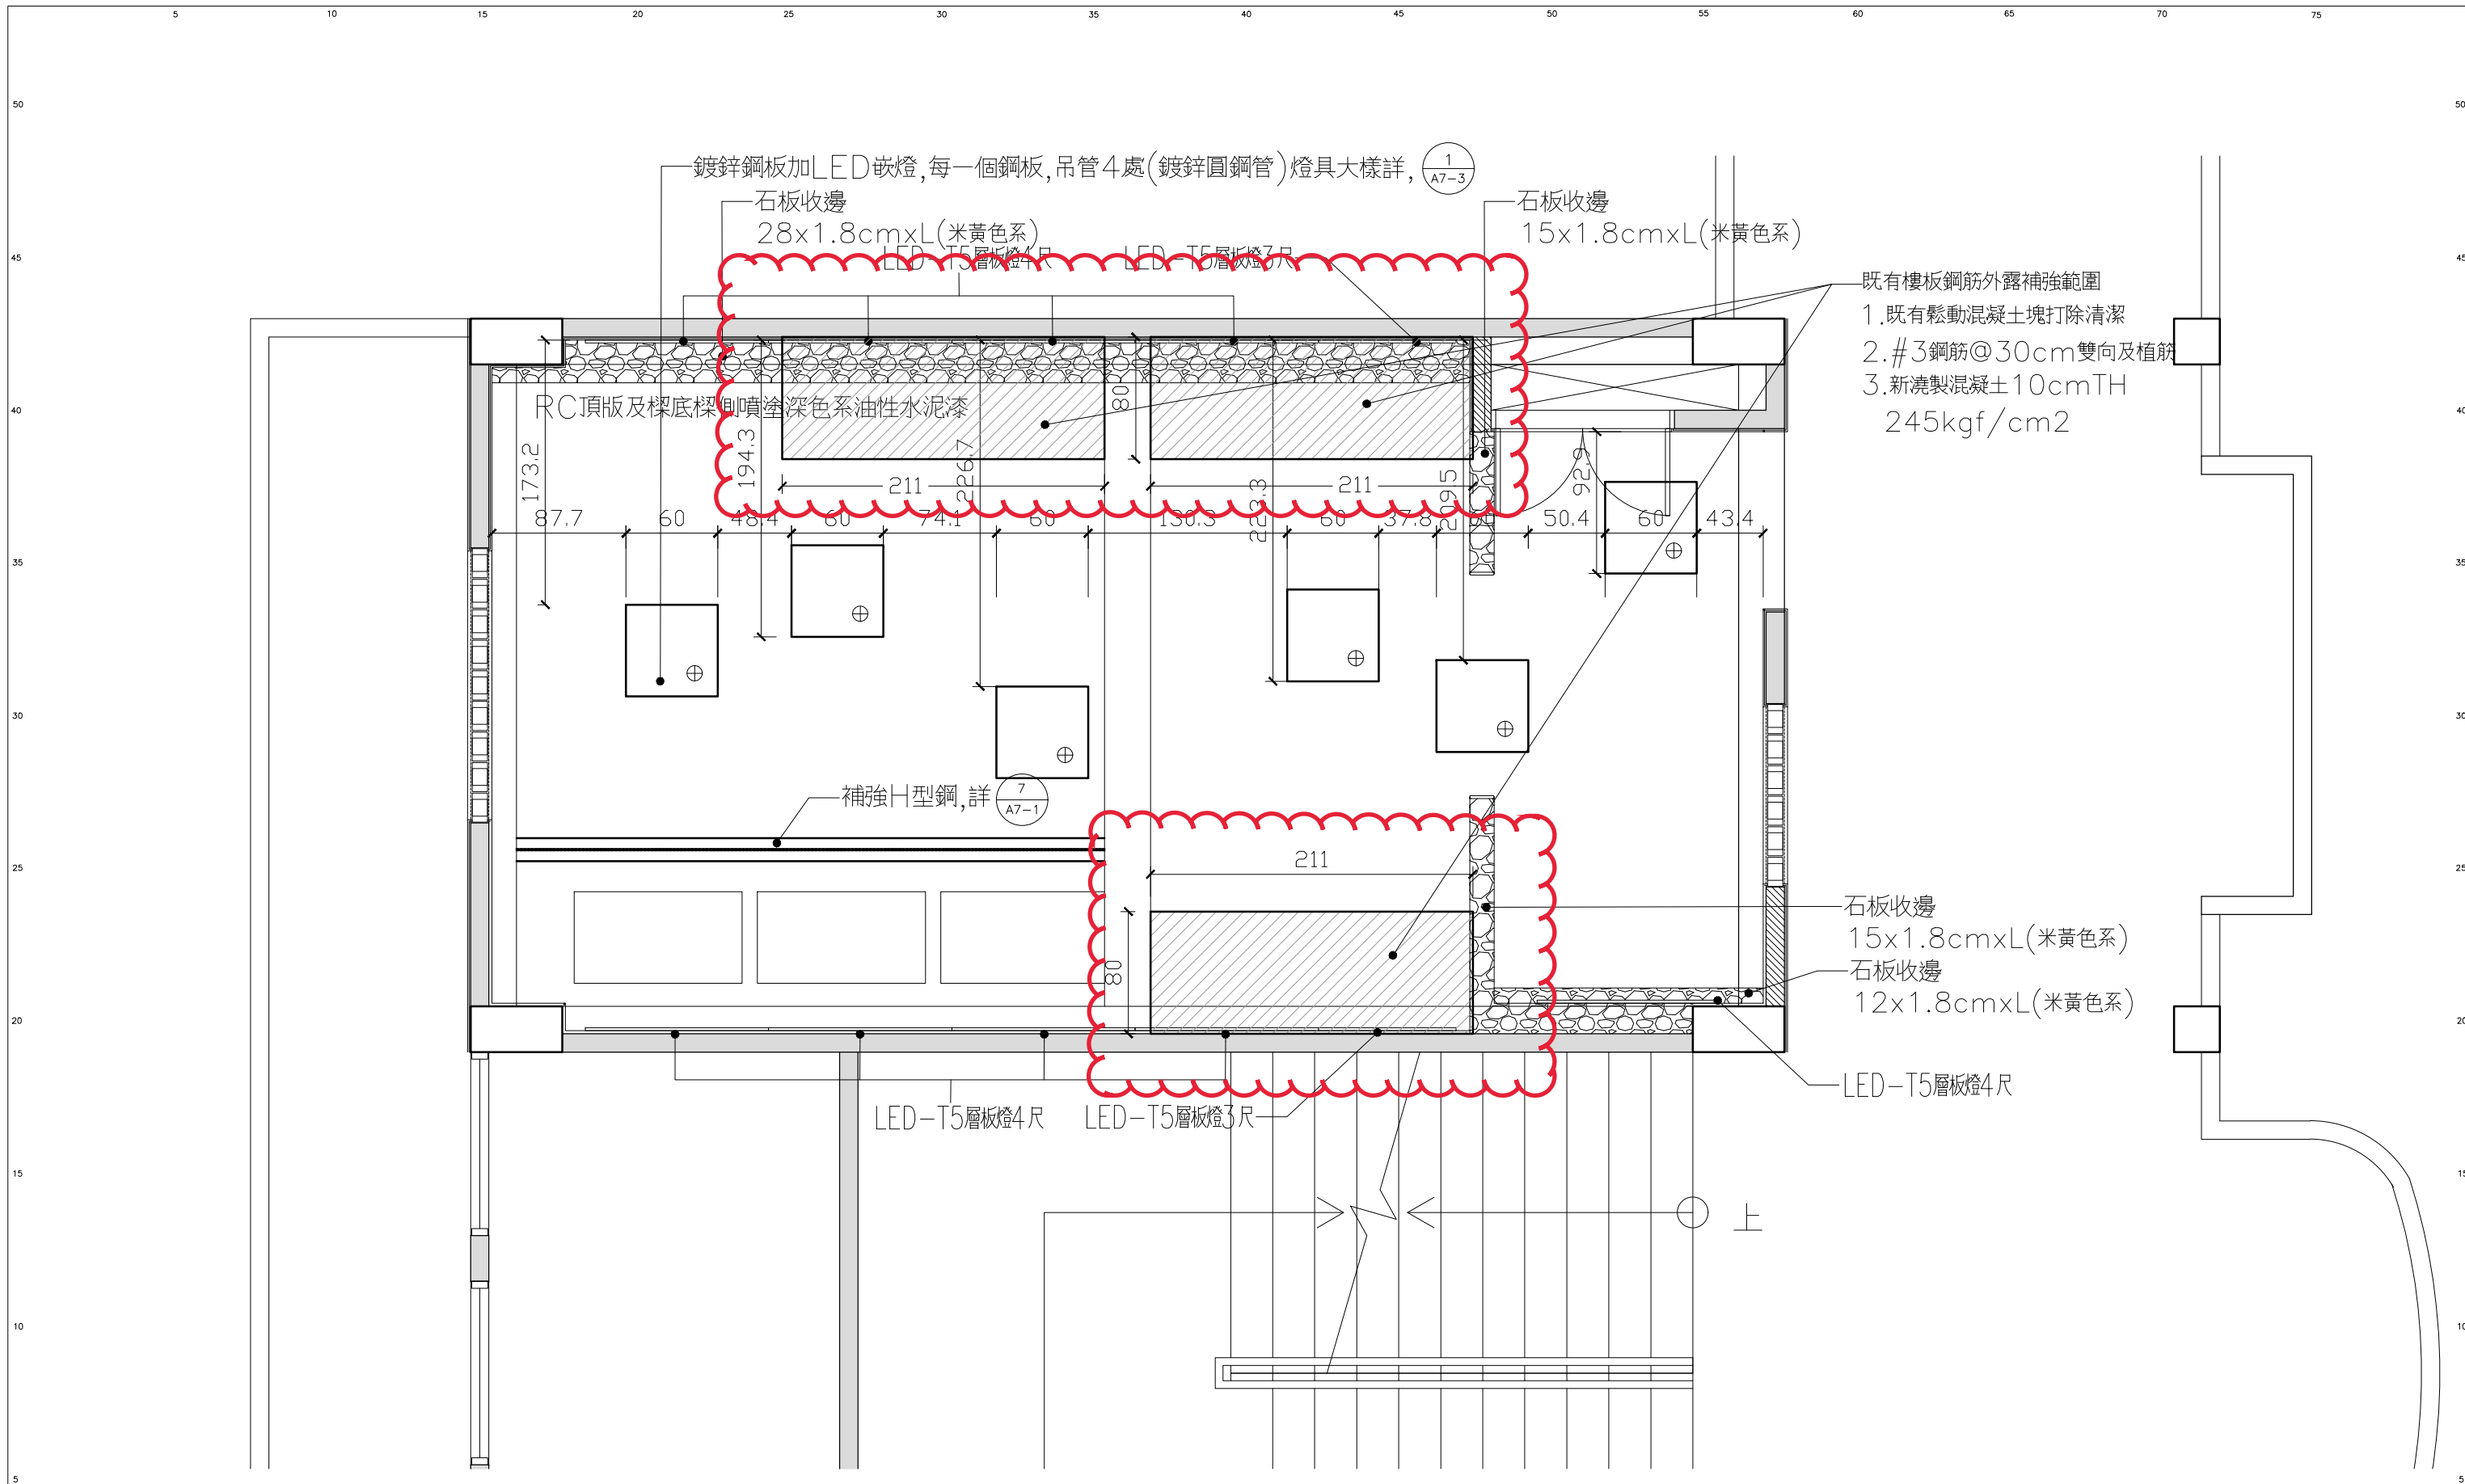


(1/A2-11) 貳層男廁規劃上視平面圖 SCALE=1/40
H=270cm

JOB NUMBER	日期 DATE	葉俊賢建築師事務所	設計 DESIGNED	校對 CHECKED	工程名稱: 宜蘭縣員山鄉員山國民中學 PROJECT 教學大樓老舊廁所改善工程	圖號: A2-11
FILE NAME	比例 SCALE		繪圖 DRAWN	審核 APPROVED		圖別: 貳層男廁規劃上視平面圖(平面高度270cm)
						張數: /

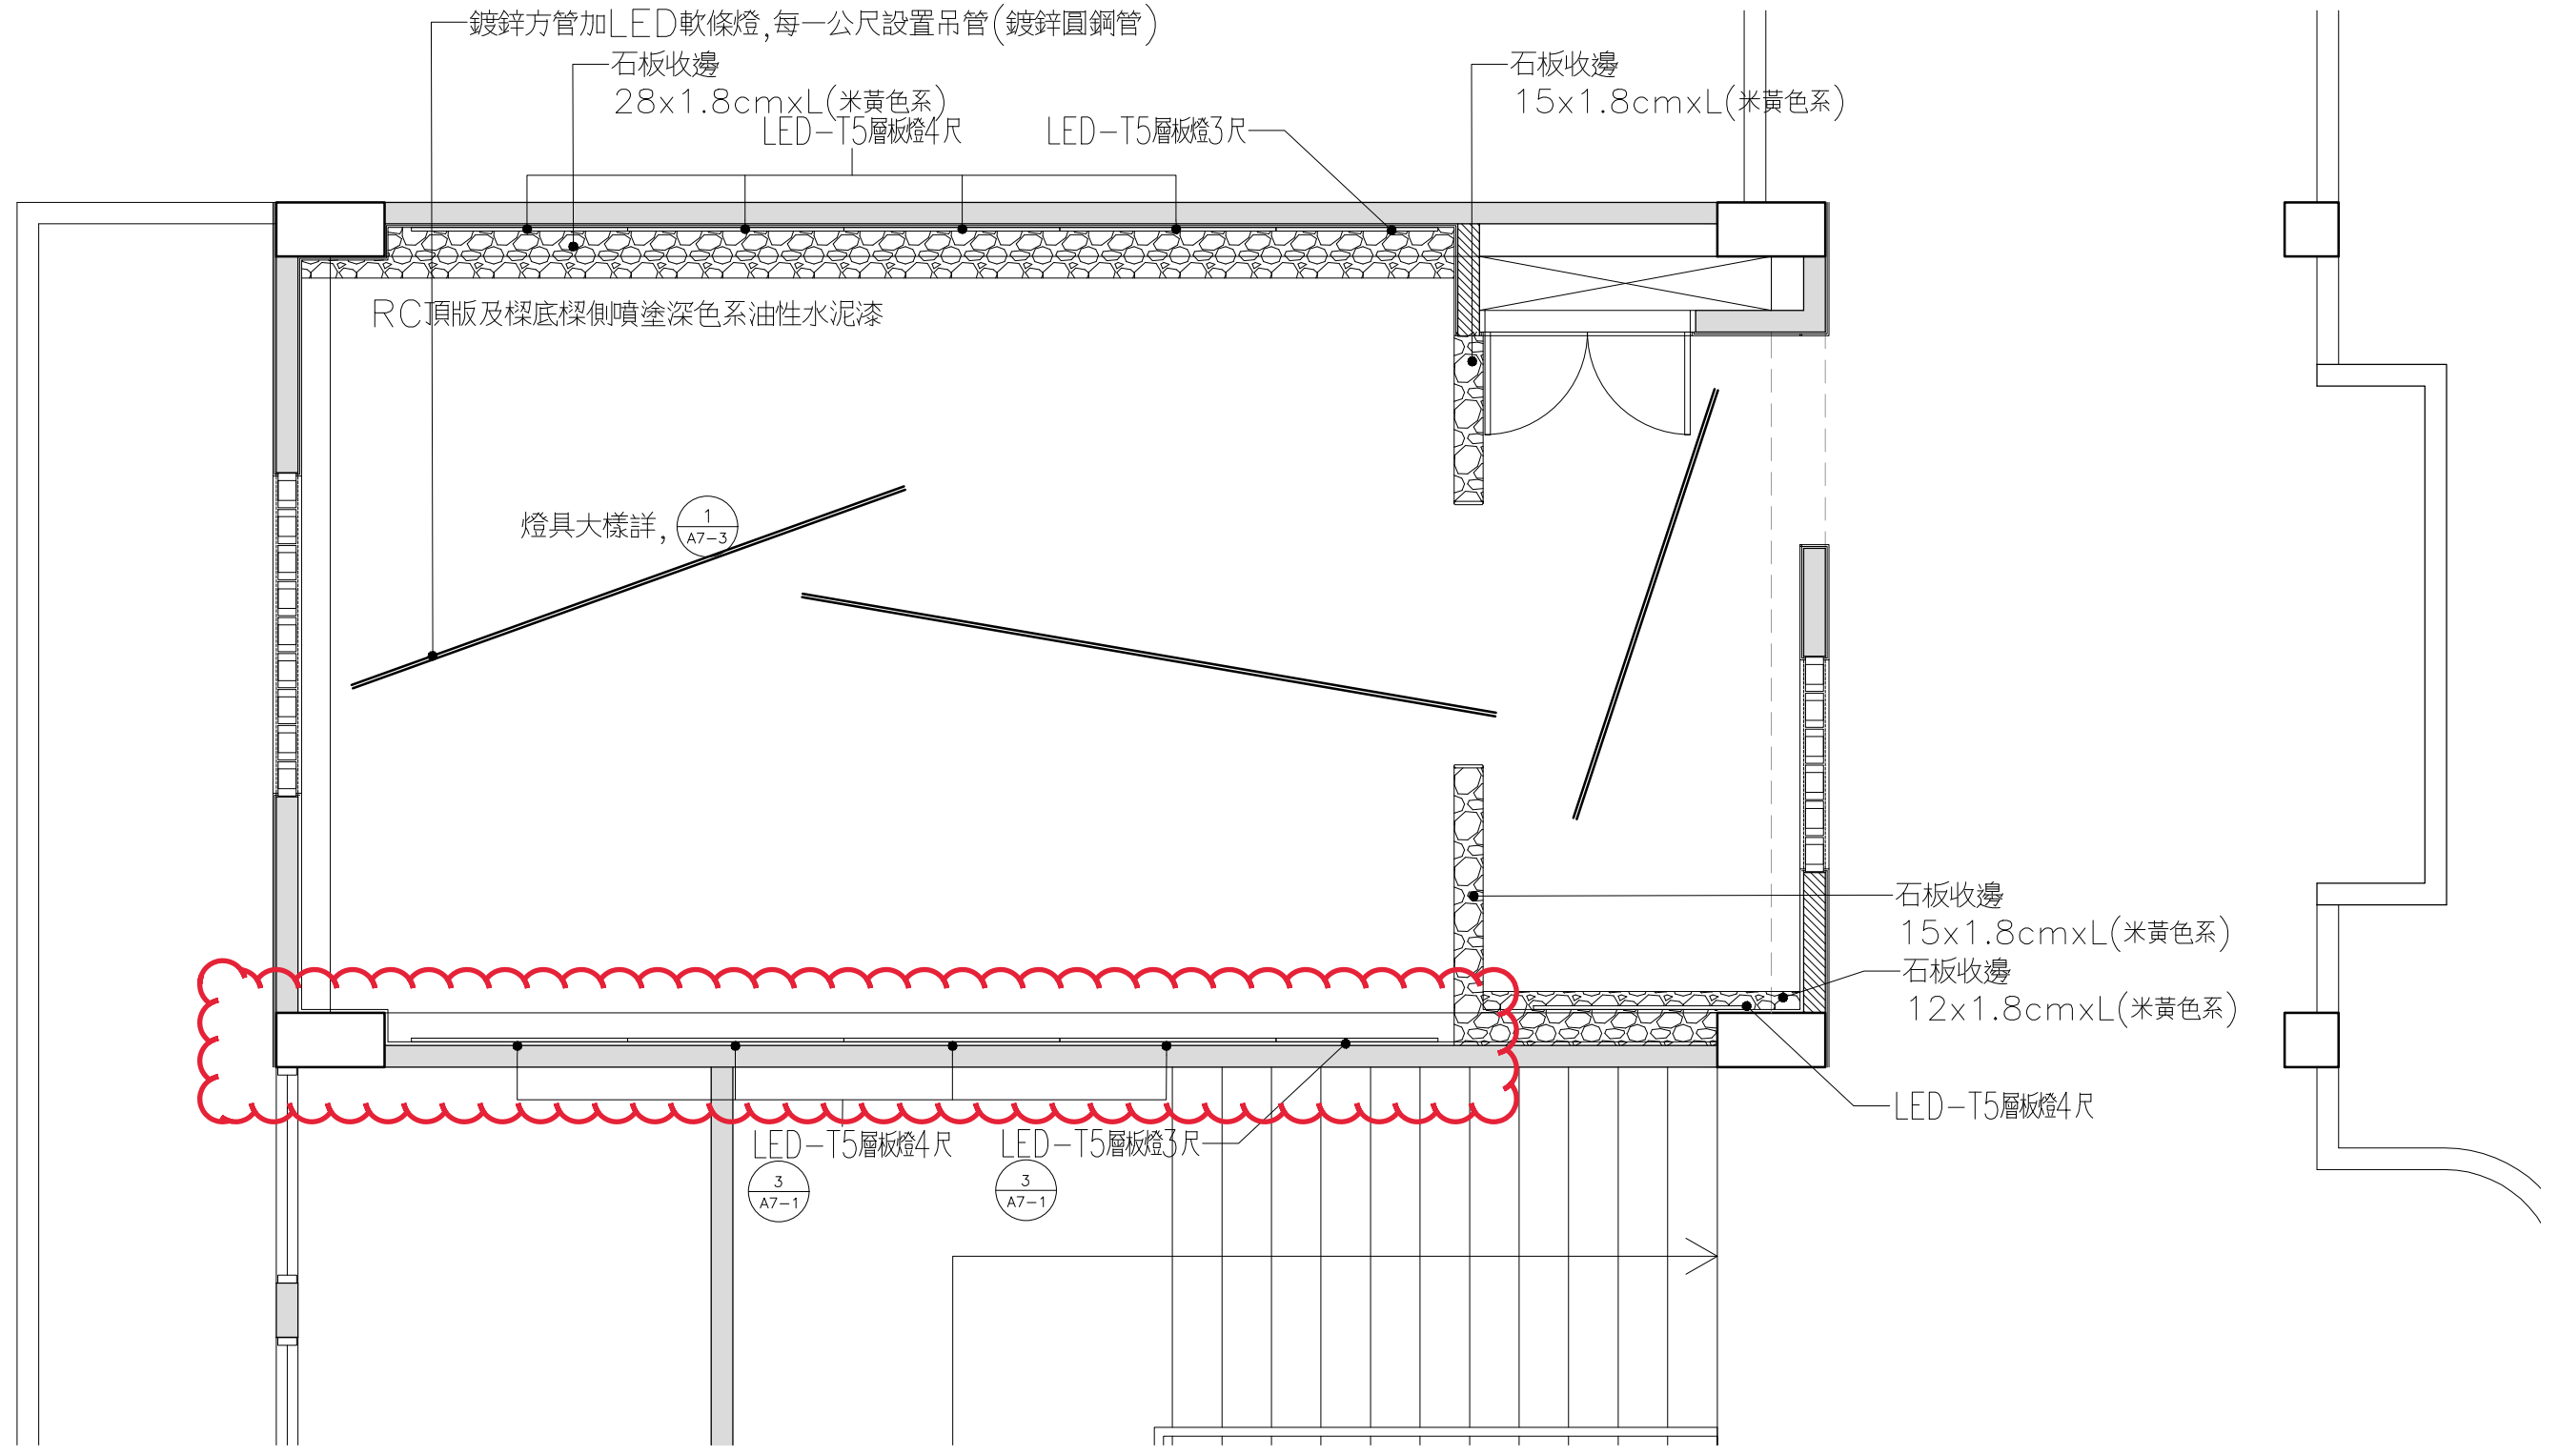


1/A2-12 參層男廁規劃上視平面圖 SCALE=1/40
H=270cm

JOB NUMBER	日期 DATE	葉俊賢建築師事務所	設計 DESIGNED	校對 CHECKED	工程名稱: 宜蘭縣員山鄉員山國民中學 PROJECT 教學大樓老舊廁所改善工程	圖別: A2-12
FILE NAME	比例 SCALE		繪圖 DRAWN	審核 APPROVED		圖別: 參層男廁規劃上視平面圖(平面高度270cm)
						張數 /

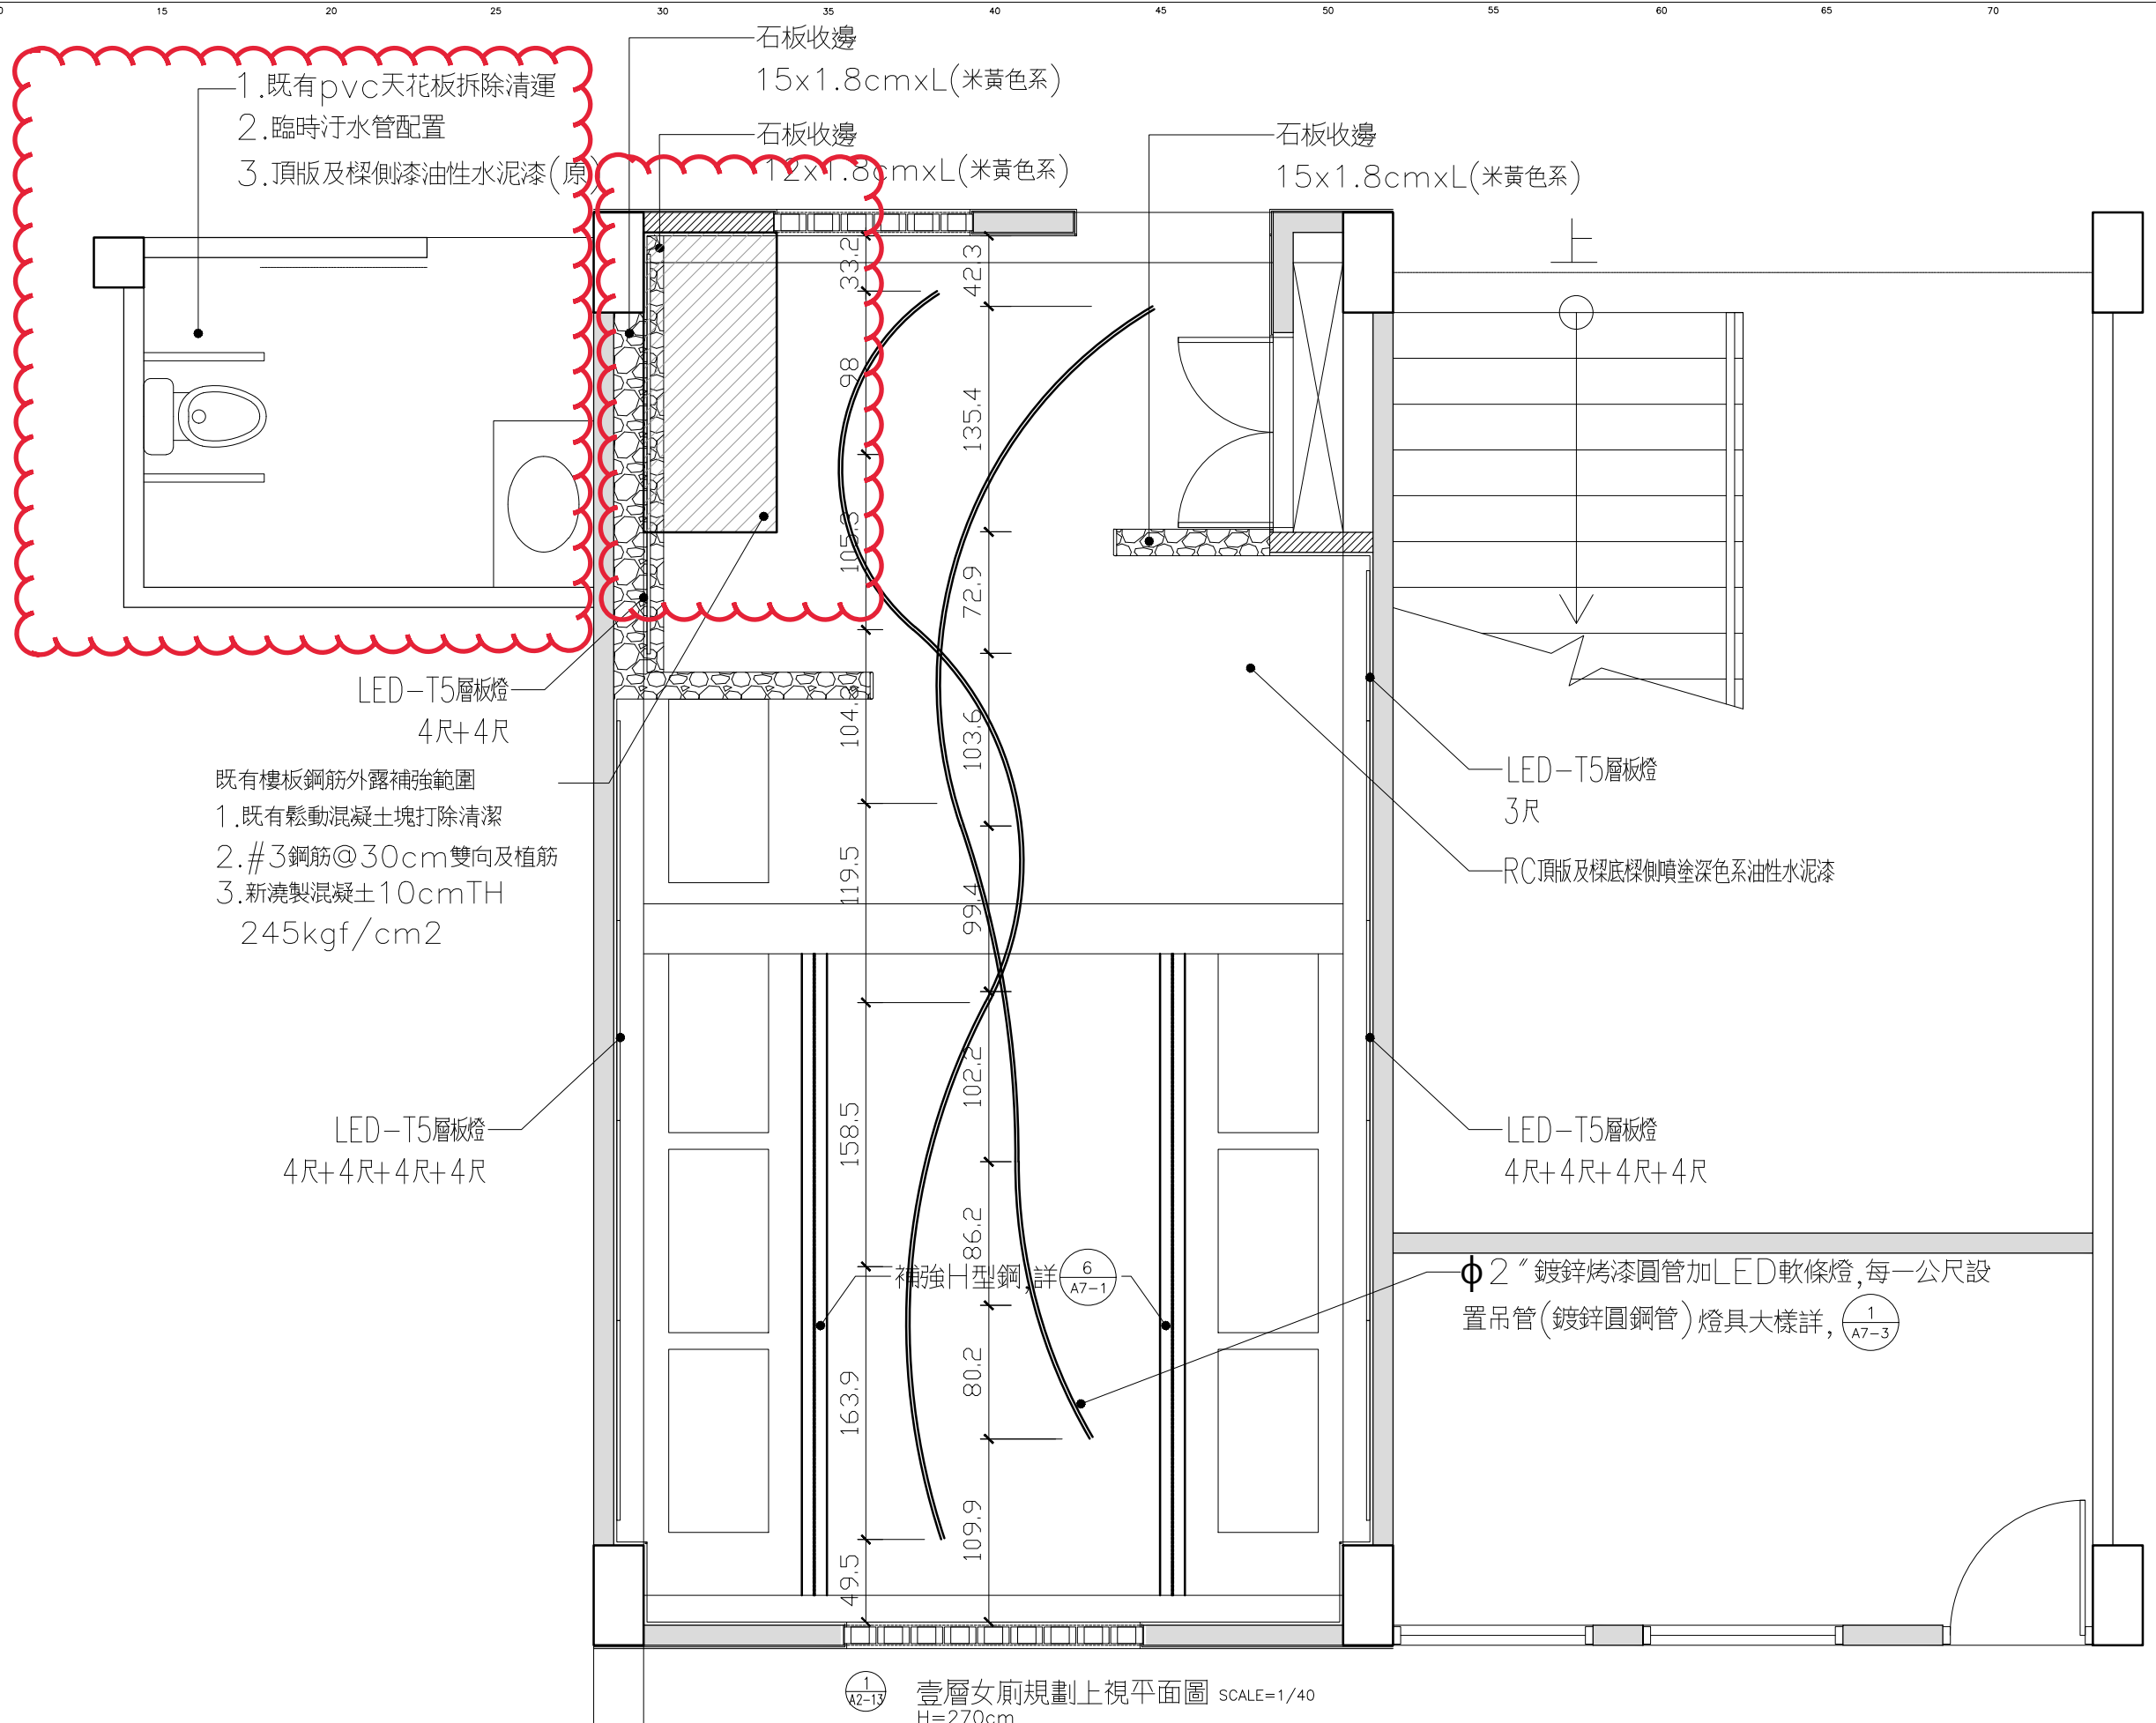

JOB NUMBER	日期 DATE	葉俊賢建築師事務所	設計 DESIGNED	校對 CHECKED	工程名稱: 宜蘭縣員山鄉員山國民中學 教學大樓老舊廁所改善工程	圖別: 壹層女廁規劃上視平面圖(平面高度270cm)	圖號	A2-13
FILE NAME	比例 SCALE		繪圖 DRAWN	審核 APPROVED			張數	/

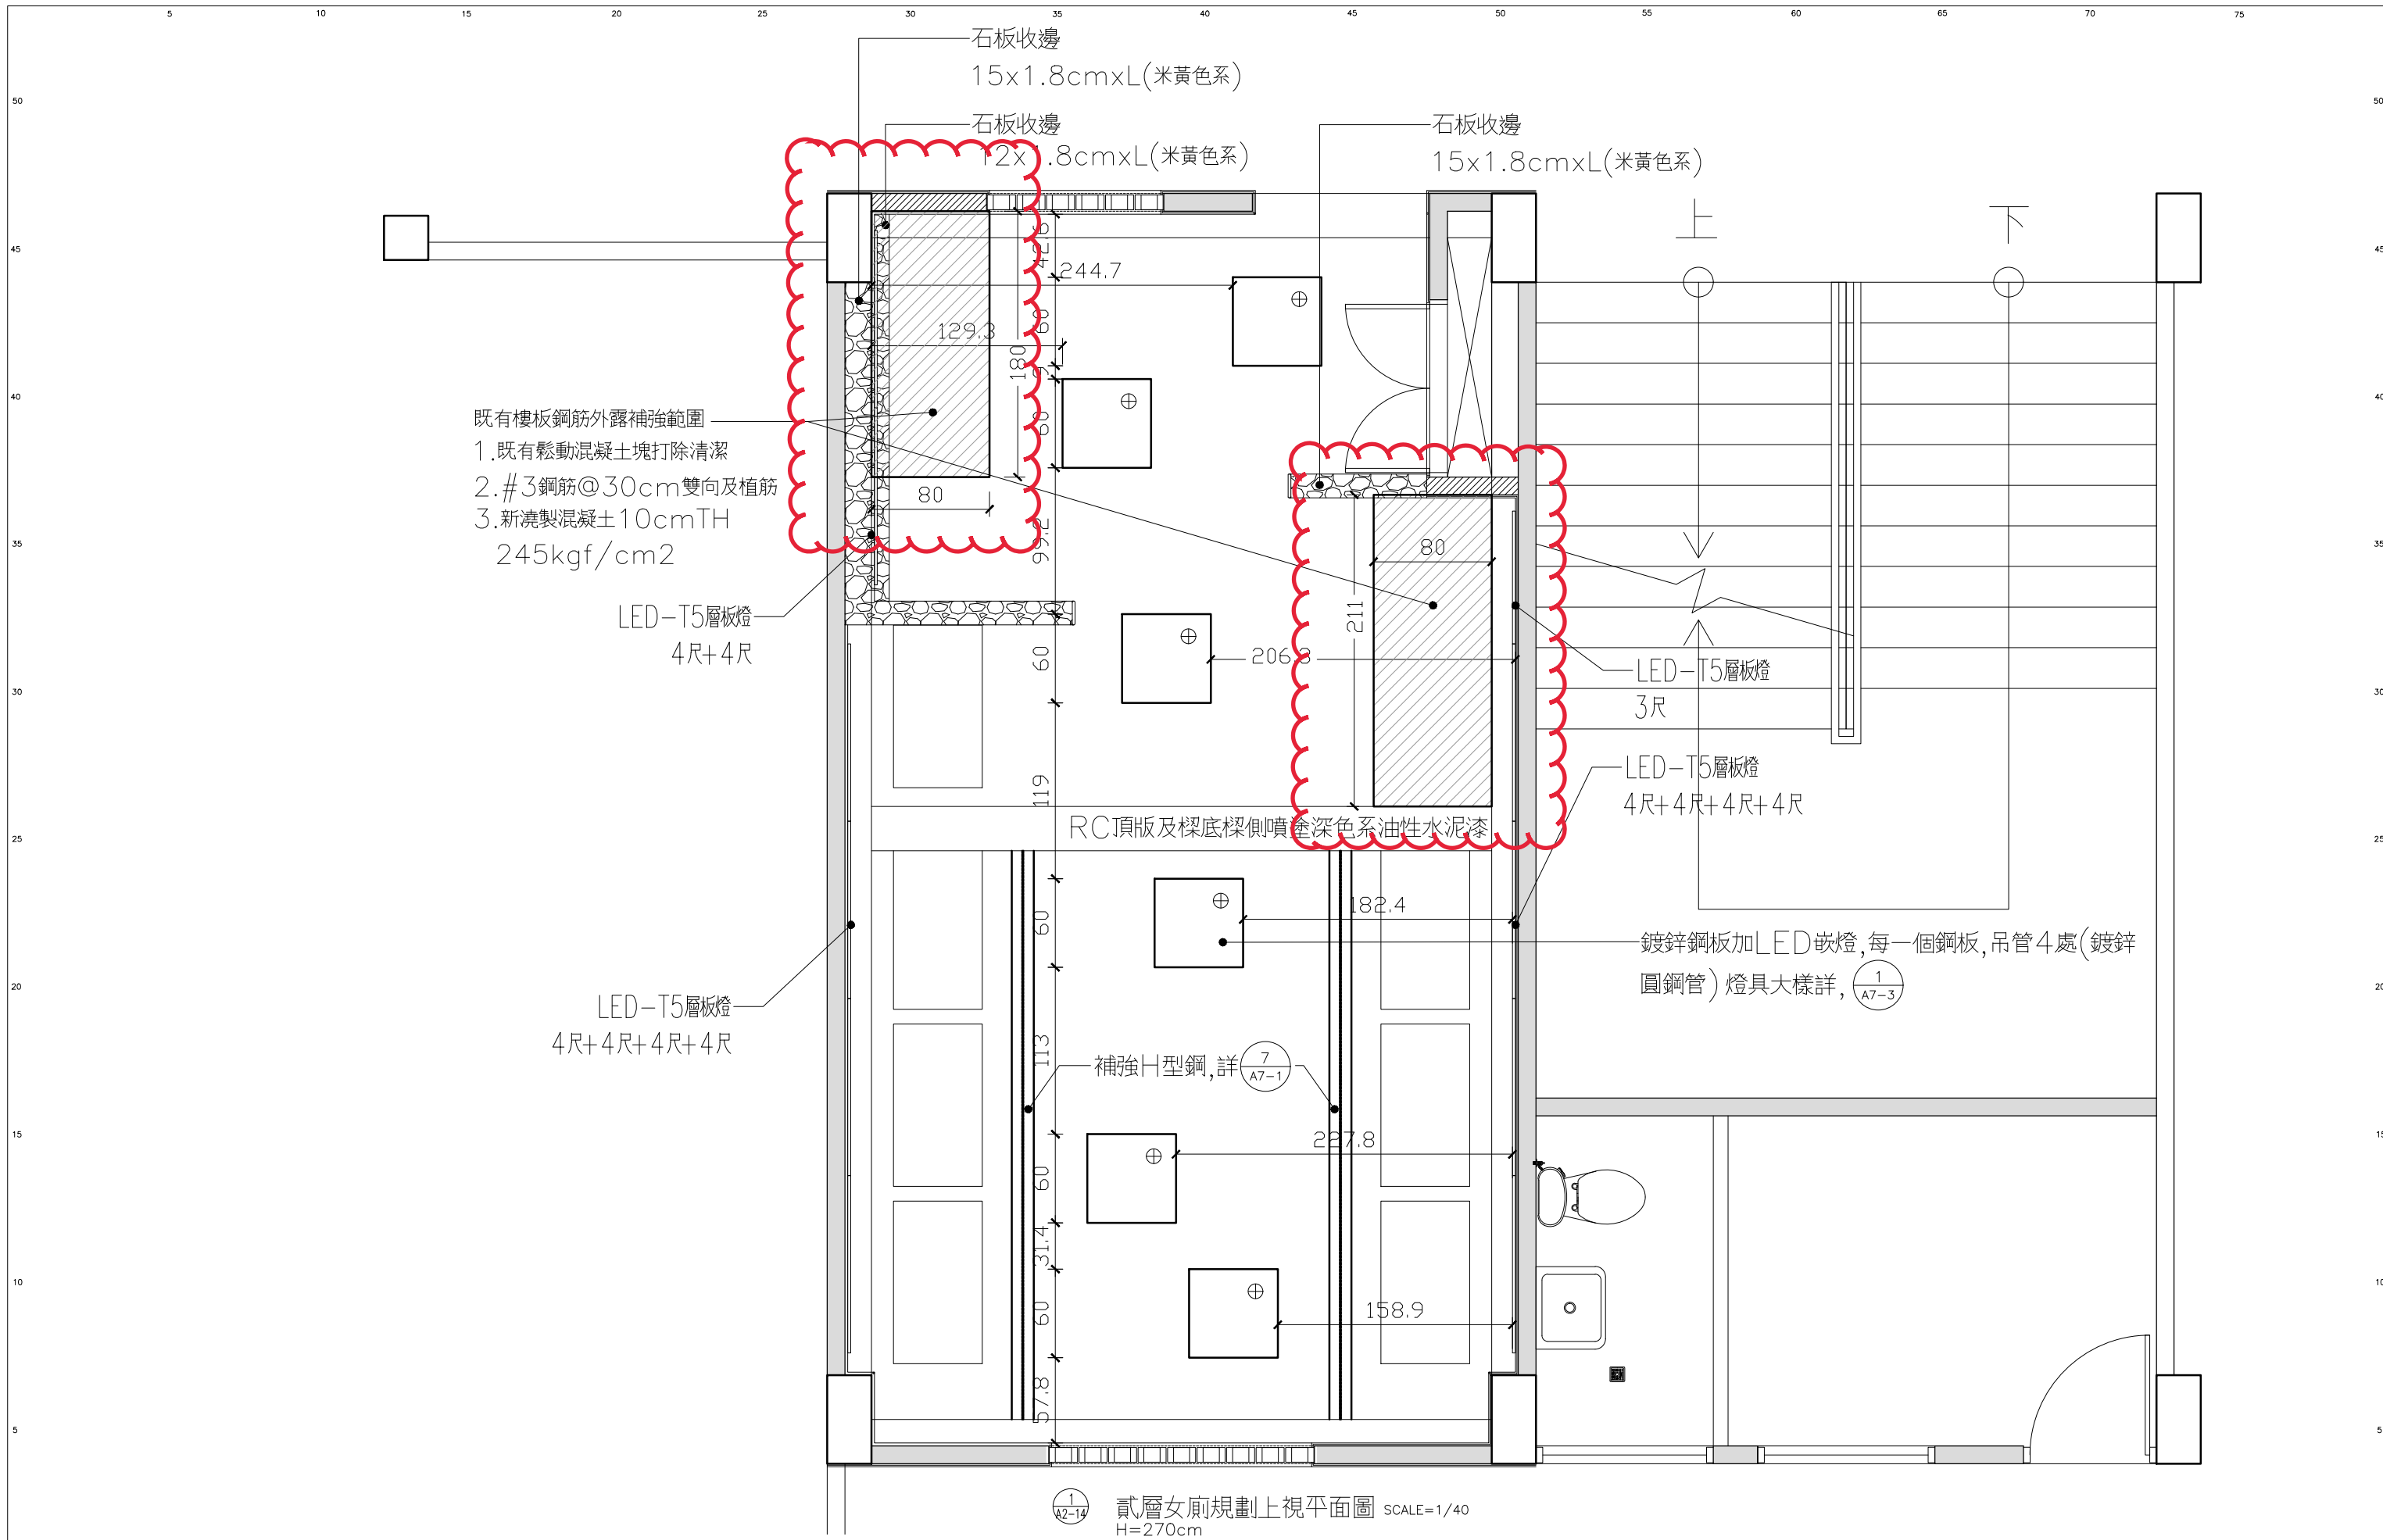

既有樓板鋼筋外露補強範圍
 1. 既有鬆動混凝土塊打除清潔
 2. #3鋼筋@30cm雙向及植筋
 3. 新澆製混凝土10cmTH
 245kgf/cm²


LED-T5層板燈
 4尺+4尺

LED-T5層板燈
 4尺+4尺+4尺+4尺


1/A2-14 貳層女廁規劃上視平面圖 SCALE=1/40
 H=270cm

JOB NUMBER	日期 DATE	設計 DESIGNED	校對 CHECKED	工程名稱 PROJECT	圖別 DRAWING	圖號
FILE NAME	比例 SCALE	葉俊賢		宜蘭縣員山鄉員山國民中學		A2-14
		繪圖 DRAWN	審核 APPROVED	教學大樓老舊廁所改善工程	貳層女廁規劃上視平面圖(平面高度270cm)	張數 /

葉俊賢建築師事務所

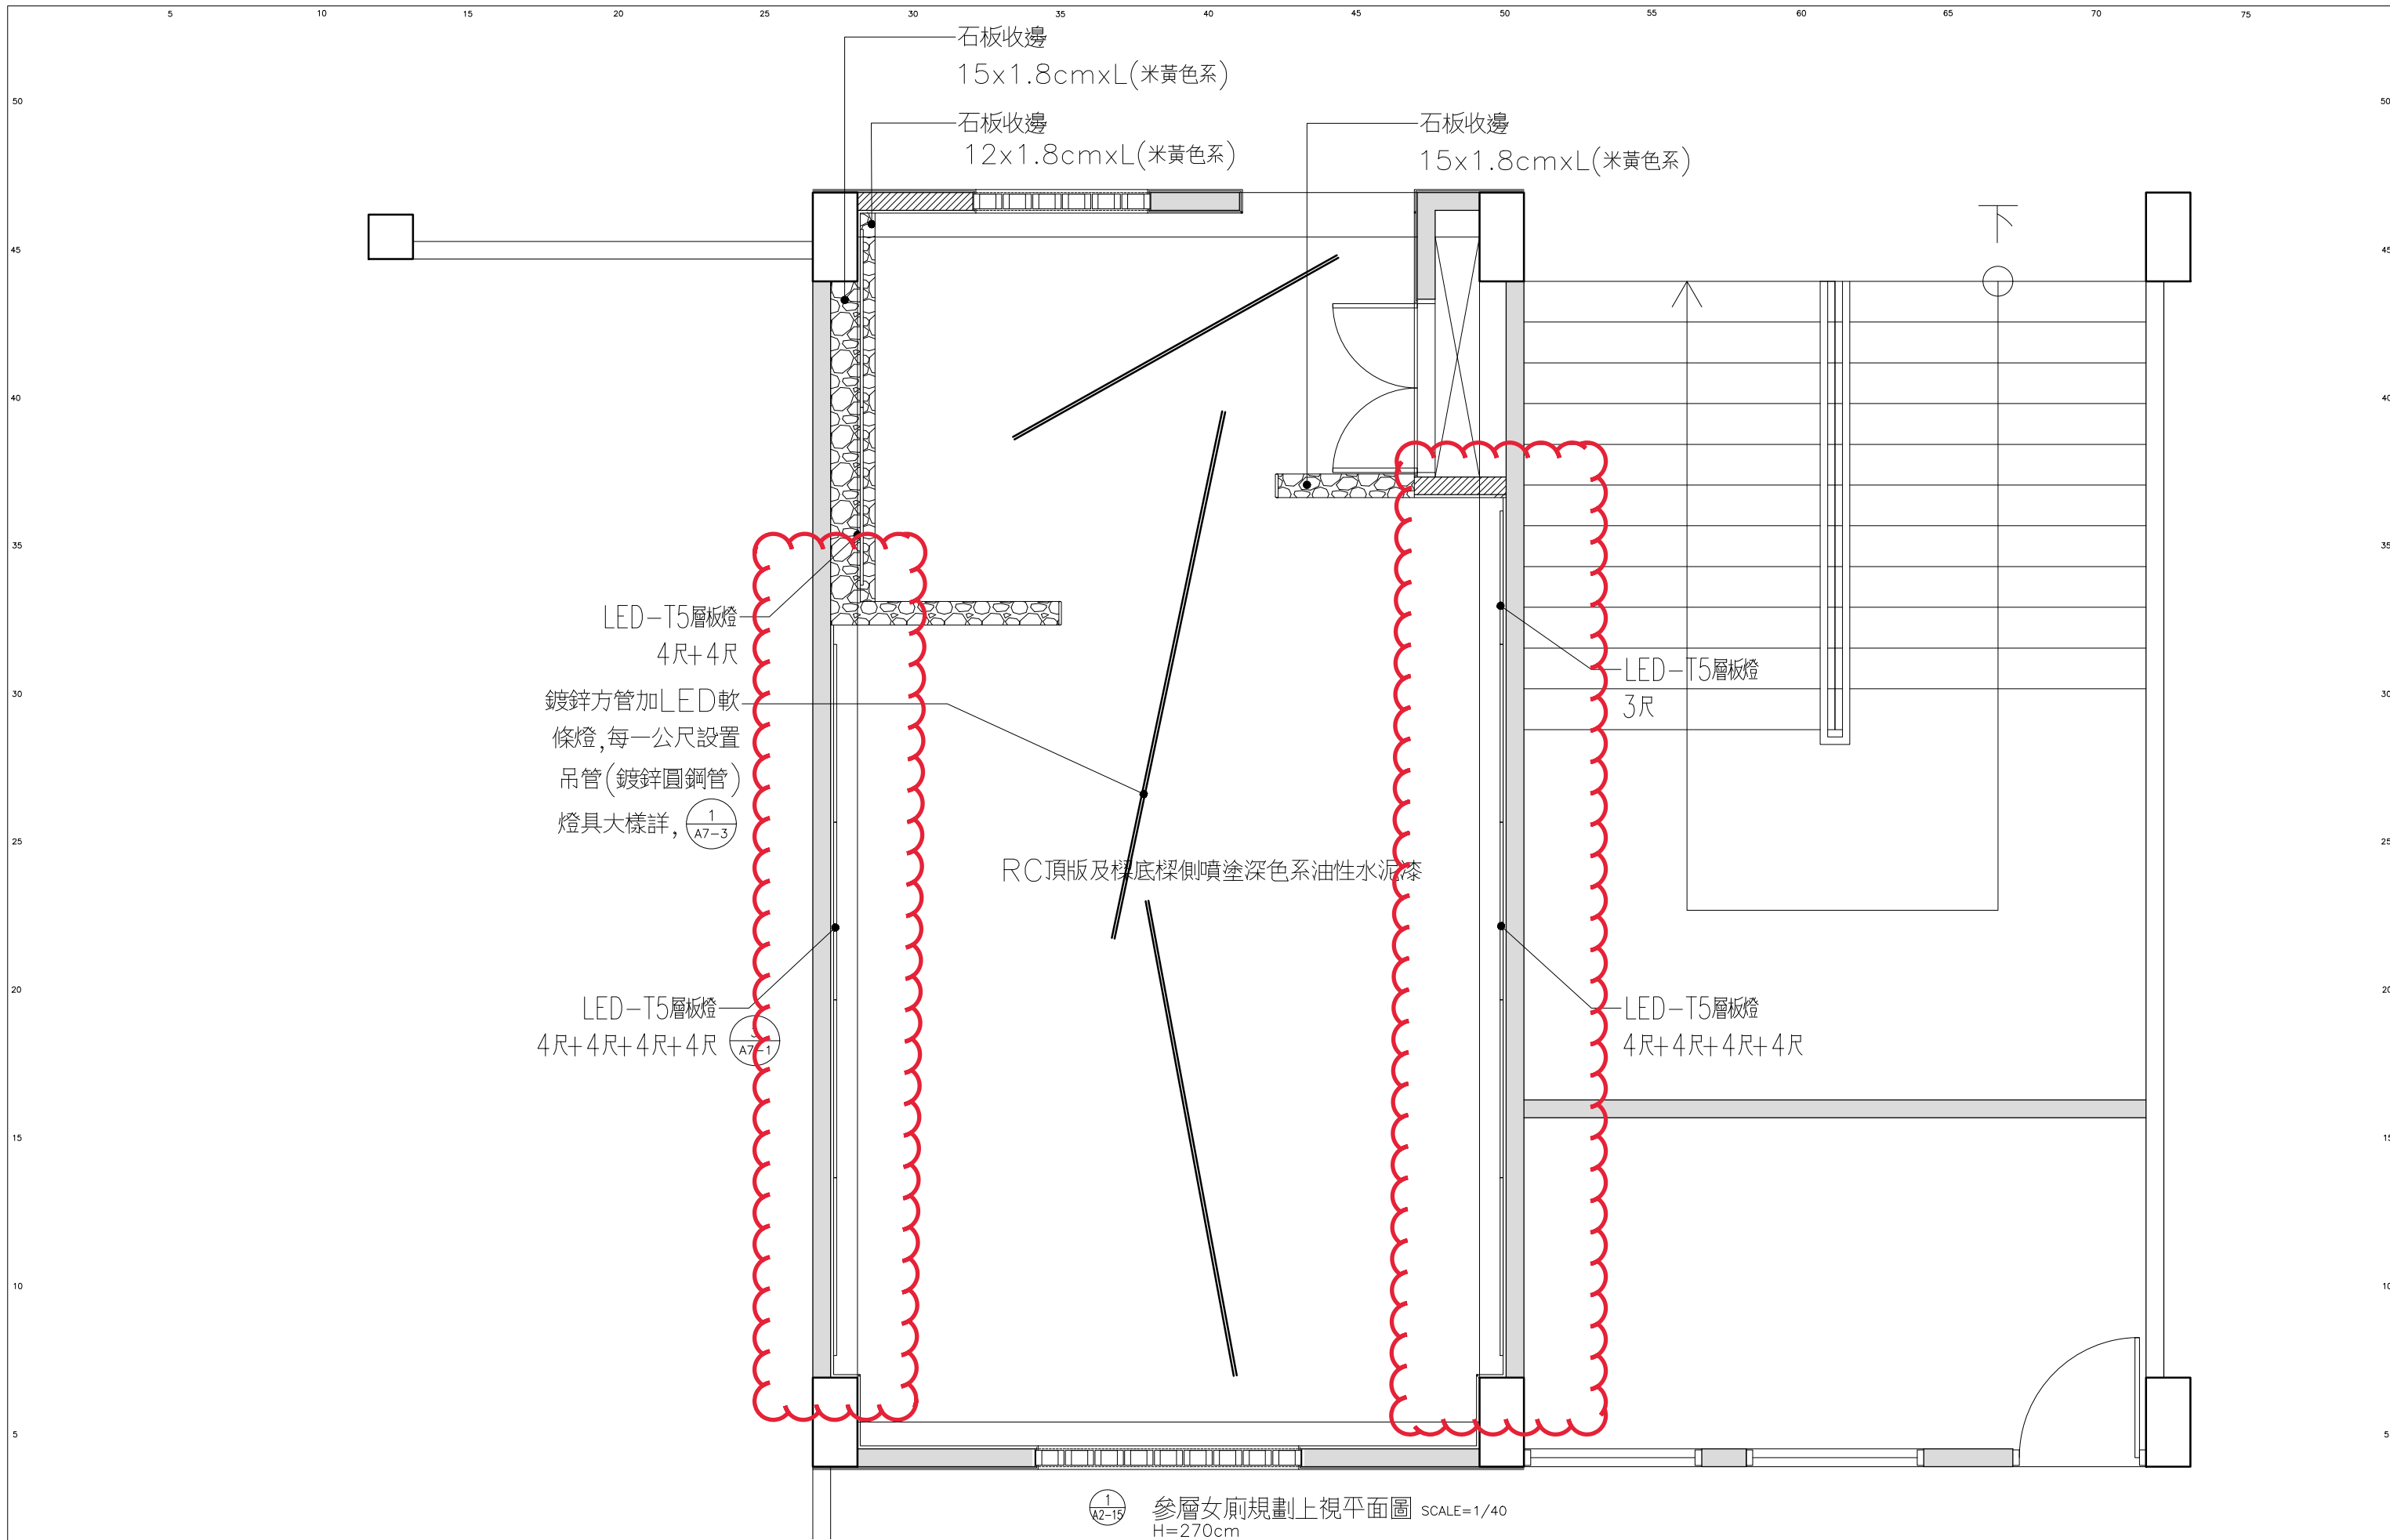


JOB NUMBER	日期 DATE	葉俊賢建築師事務所	設計 DESIGNED	校對 CHECKED	工程名稱: 宜蘭縣員山鄉員山國民中學 教學大樓老舊廁所改善工程	圖別: 參層女廁規劃上視平面圖(平面高度270cm)	圖號 A2-15
FILE NAME	比例 SCALE		繪圖 DRAWN	審定 APPROVED		圖號 /	

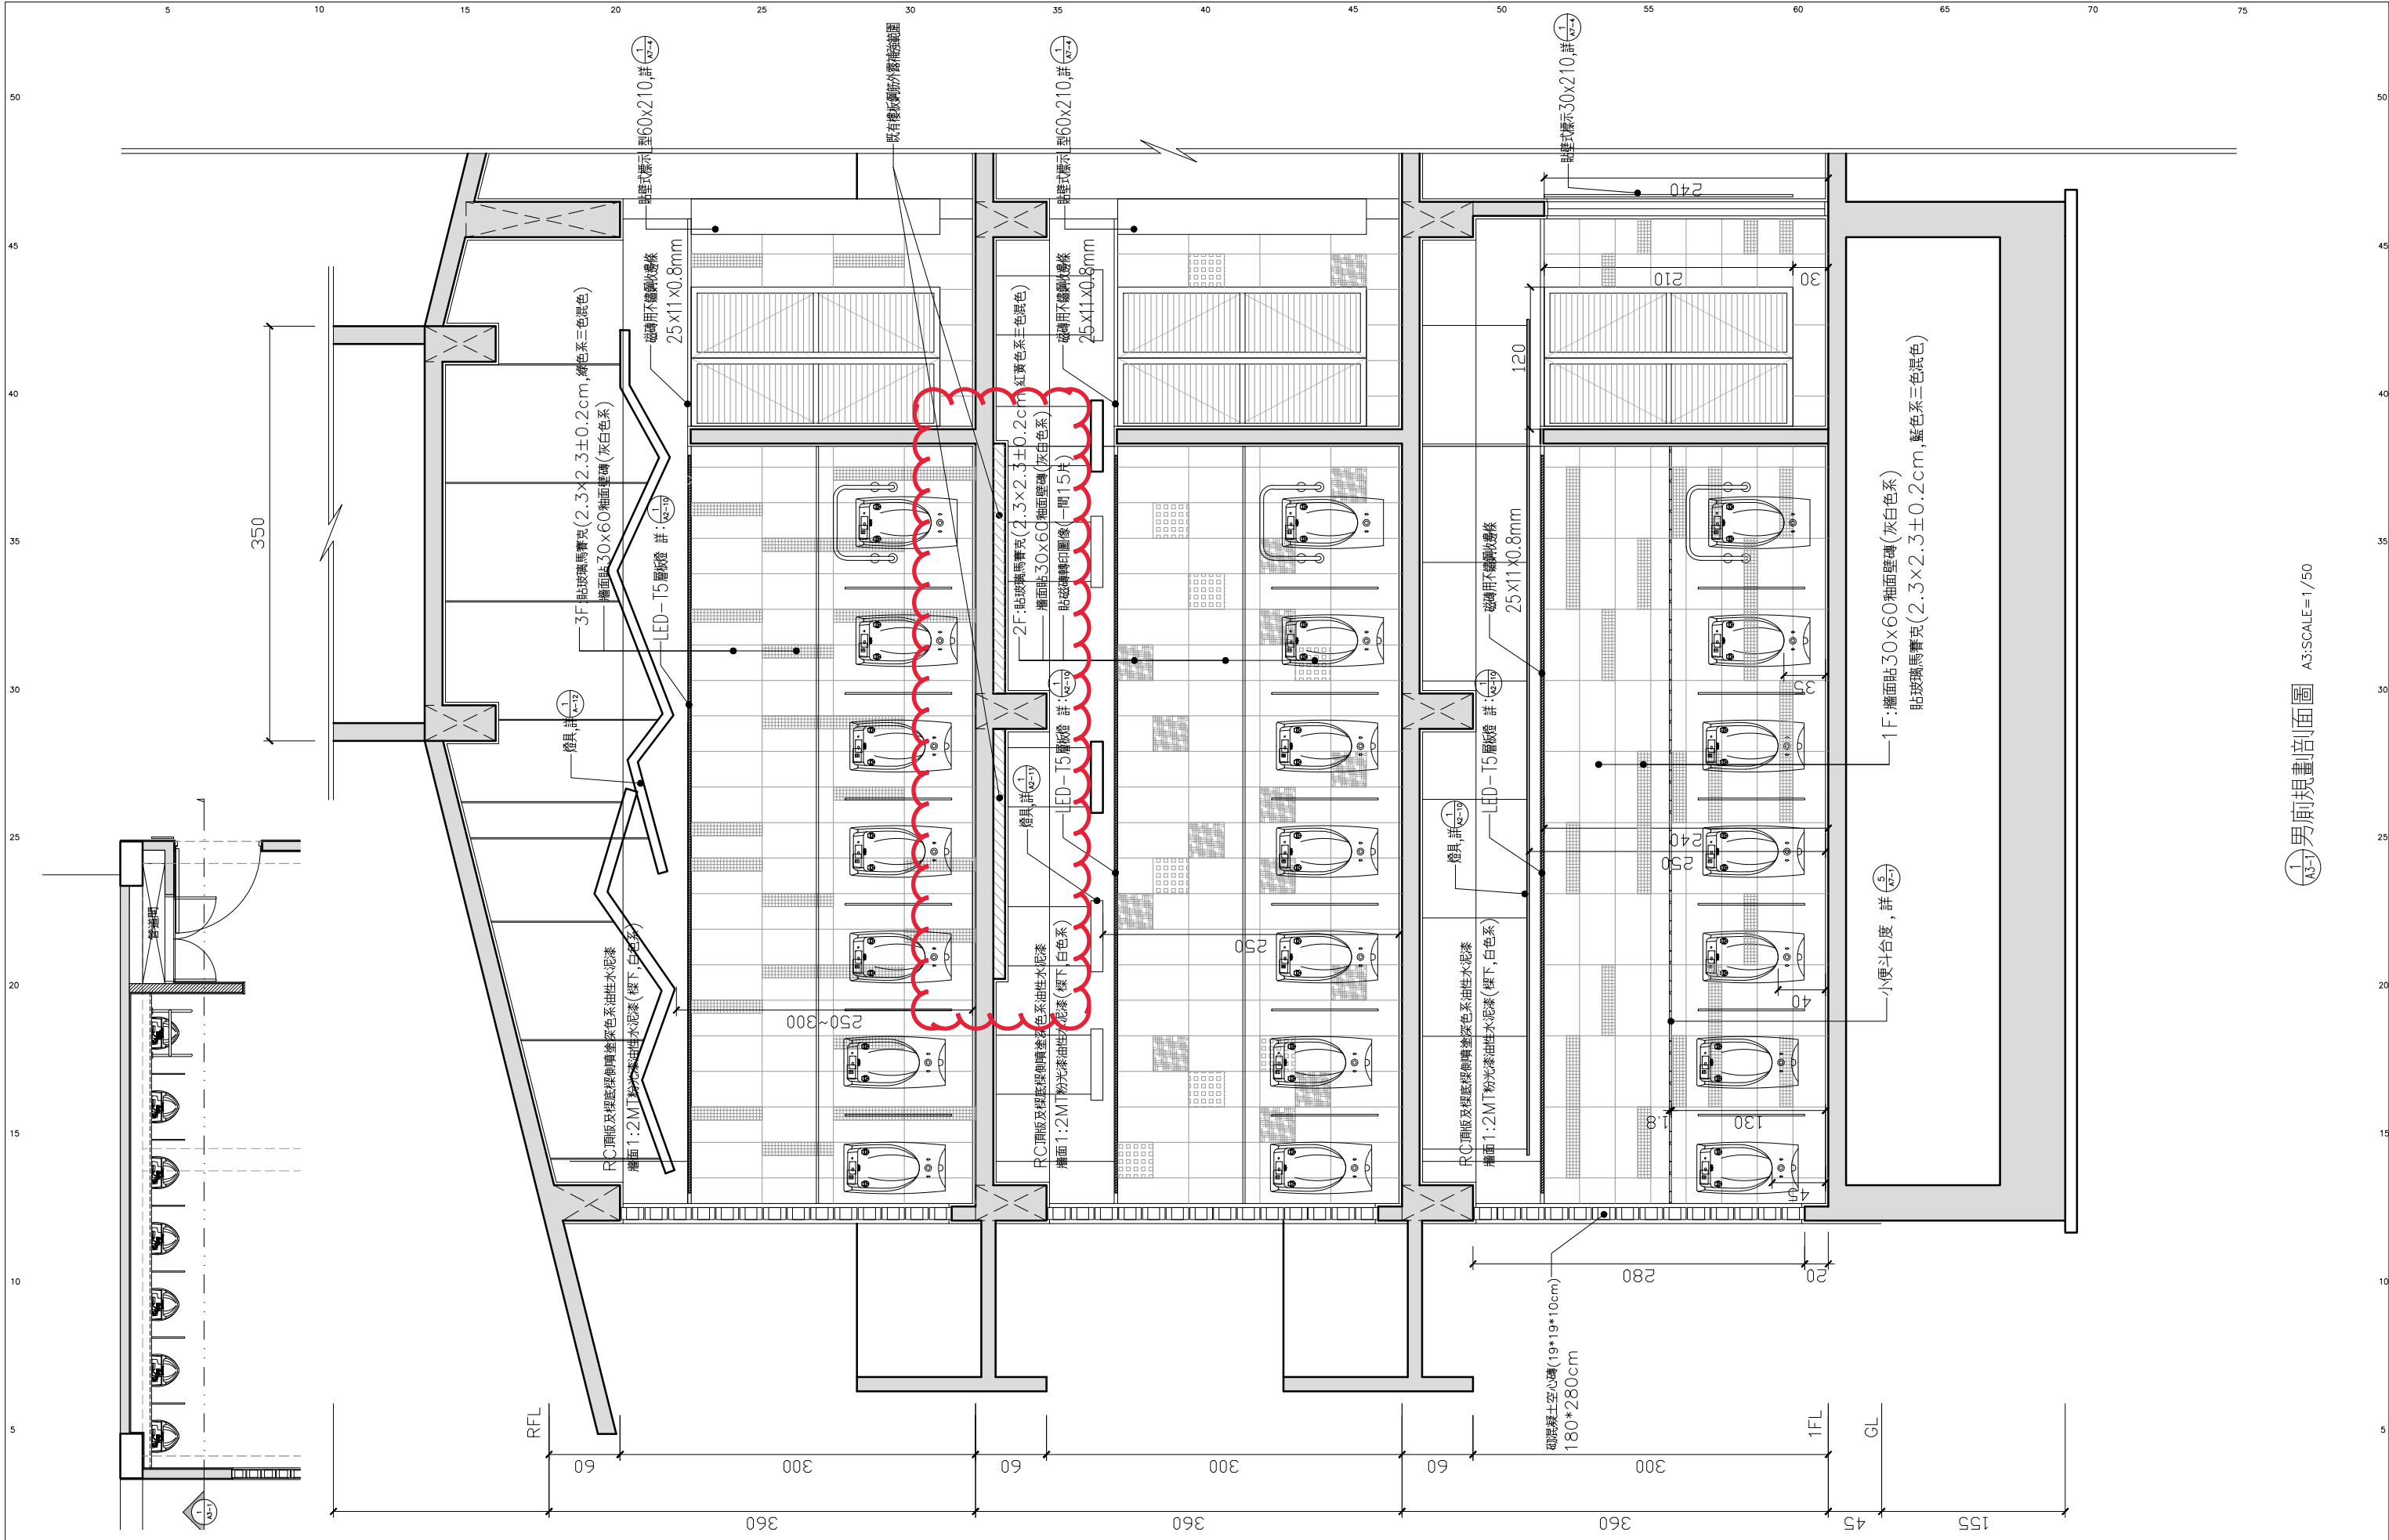

JOB NUMBER	日期 DATE	葉俊賢建築師事務所	設計 DESIGNED	校核 CHECKED	工程名稱: 宜蘭縣員山鄉員山國民中學	圖別: 男廁規畫剖面圖
FILE NAME	比例 SCALE		繪圖 DRAWN	監製 APPROVED	PROJECT: 教學大樓老舊廁所改善工程	DRAWING: A3-1

1/A3-1 男廁規畫剖面圖 A3:SCALE=1/50

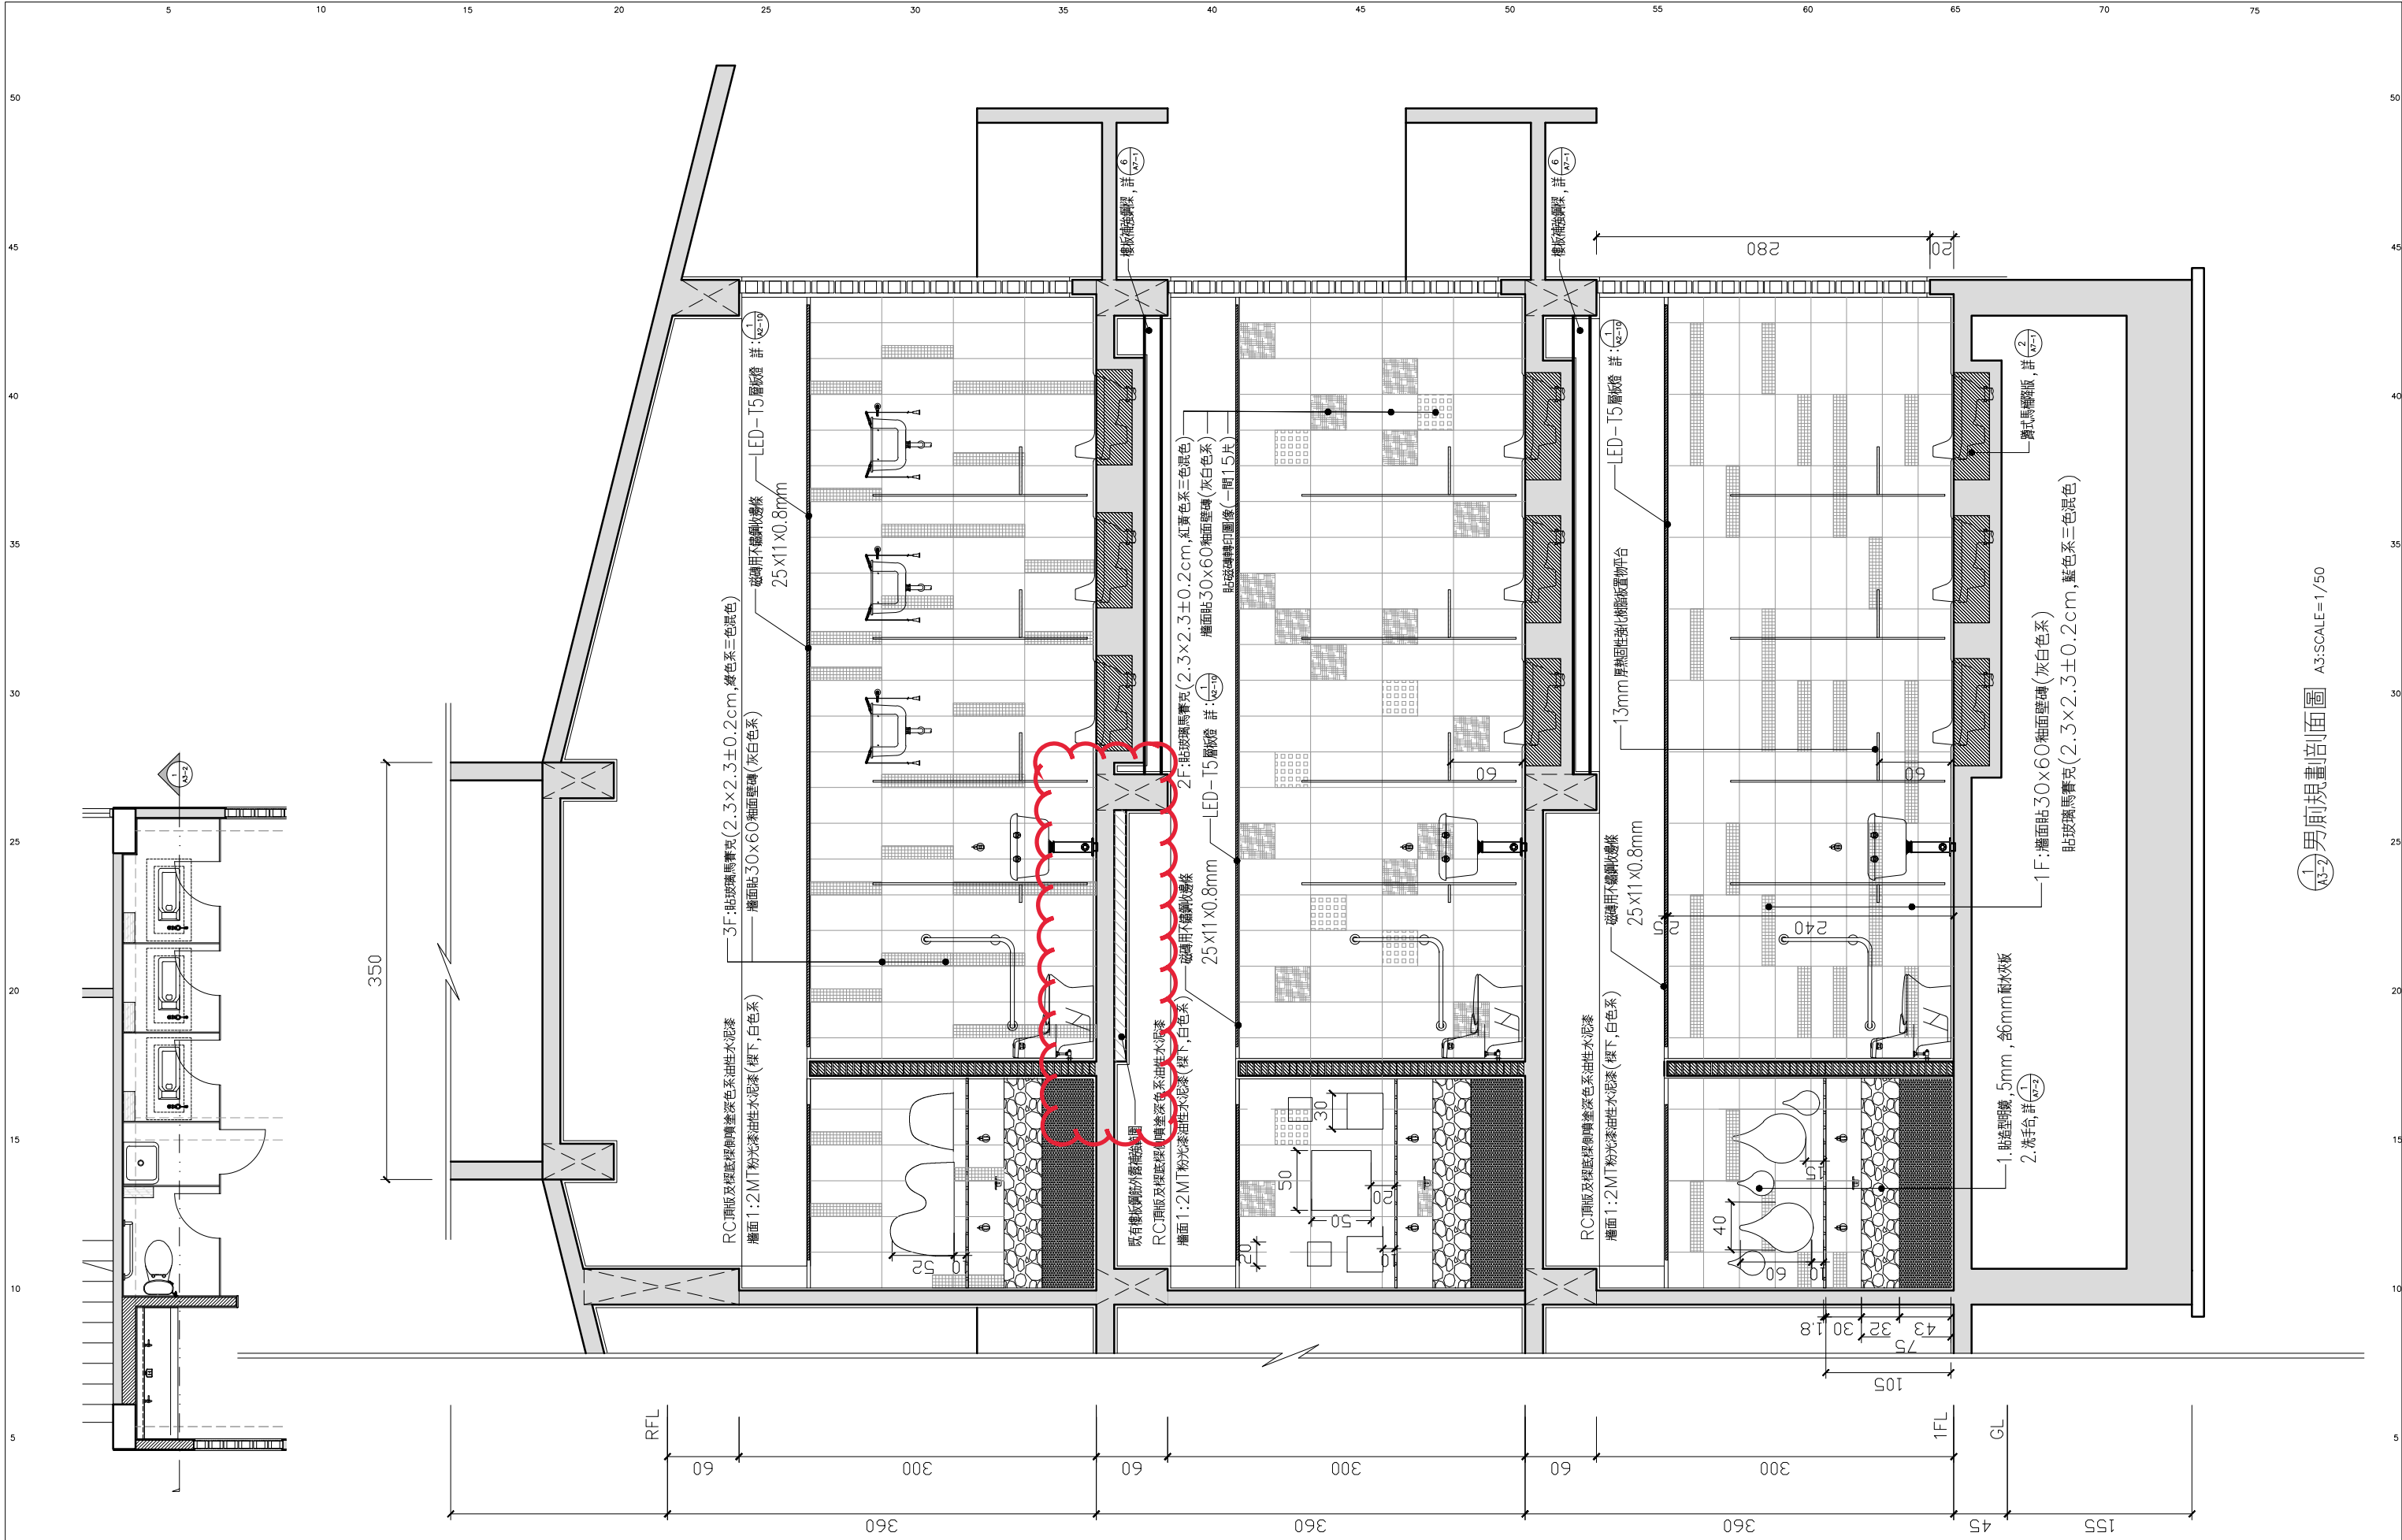


JOB NUMBER	日期 DATE	葉俊賢建築師事務所	設計 DESIGNED	校核 CHECKED	工程名稱: 宜蘭縣員山鄉員山國民中學 PROJECT 教學大樓老舊廁所改善工程	圖別: A3-2
FILE NAME	比例 SCALE		繪圖 DRAWN	監製 APPROVED		DRAWING 男廁現畫剖面圖

1/3-2 男廁現畫剖面圖 A3:SCALE=1/50



1/3-3 男廁現況剖面圖 A3:SCALE=1/50

JOB NUMBER	日期 DATE	葉俊賢建築師事務所	設計 DESIGNED	校核 CHECKED	工程名稱: PROJECT 宜蘭縣員山鄉員山國民中學 教學大樓老舊廁所改善工程	圖別: DRAWING	圖號 A3-3
FILE NAME	比例 SCALE		繪圖 DRAWN	審記 APPROVED		男廁現況剖面圖	

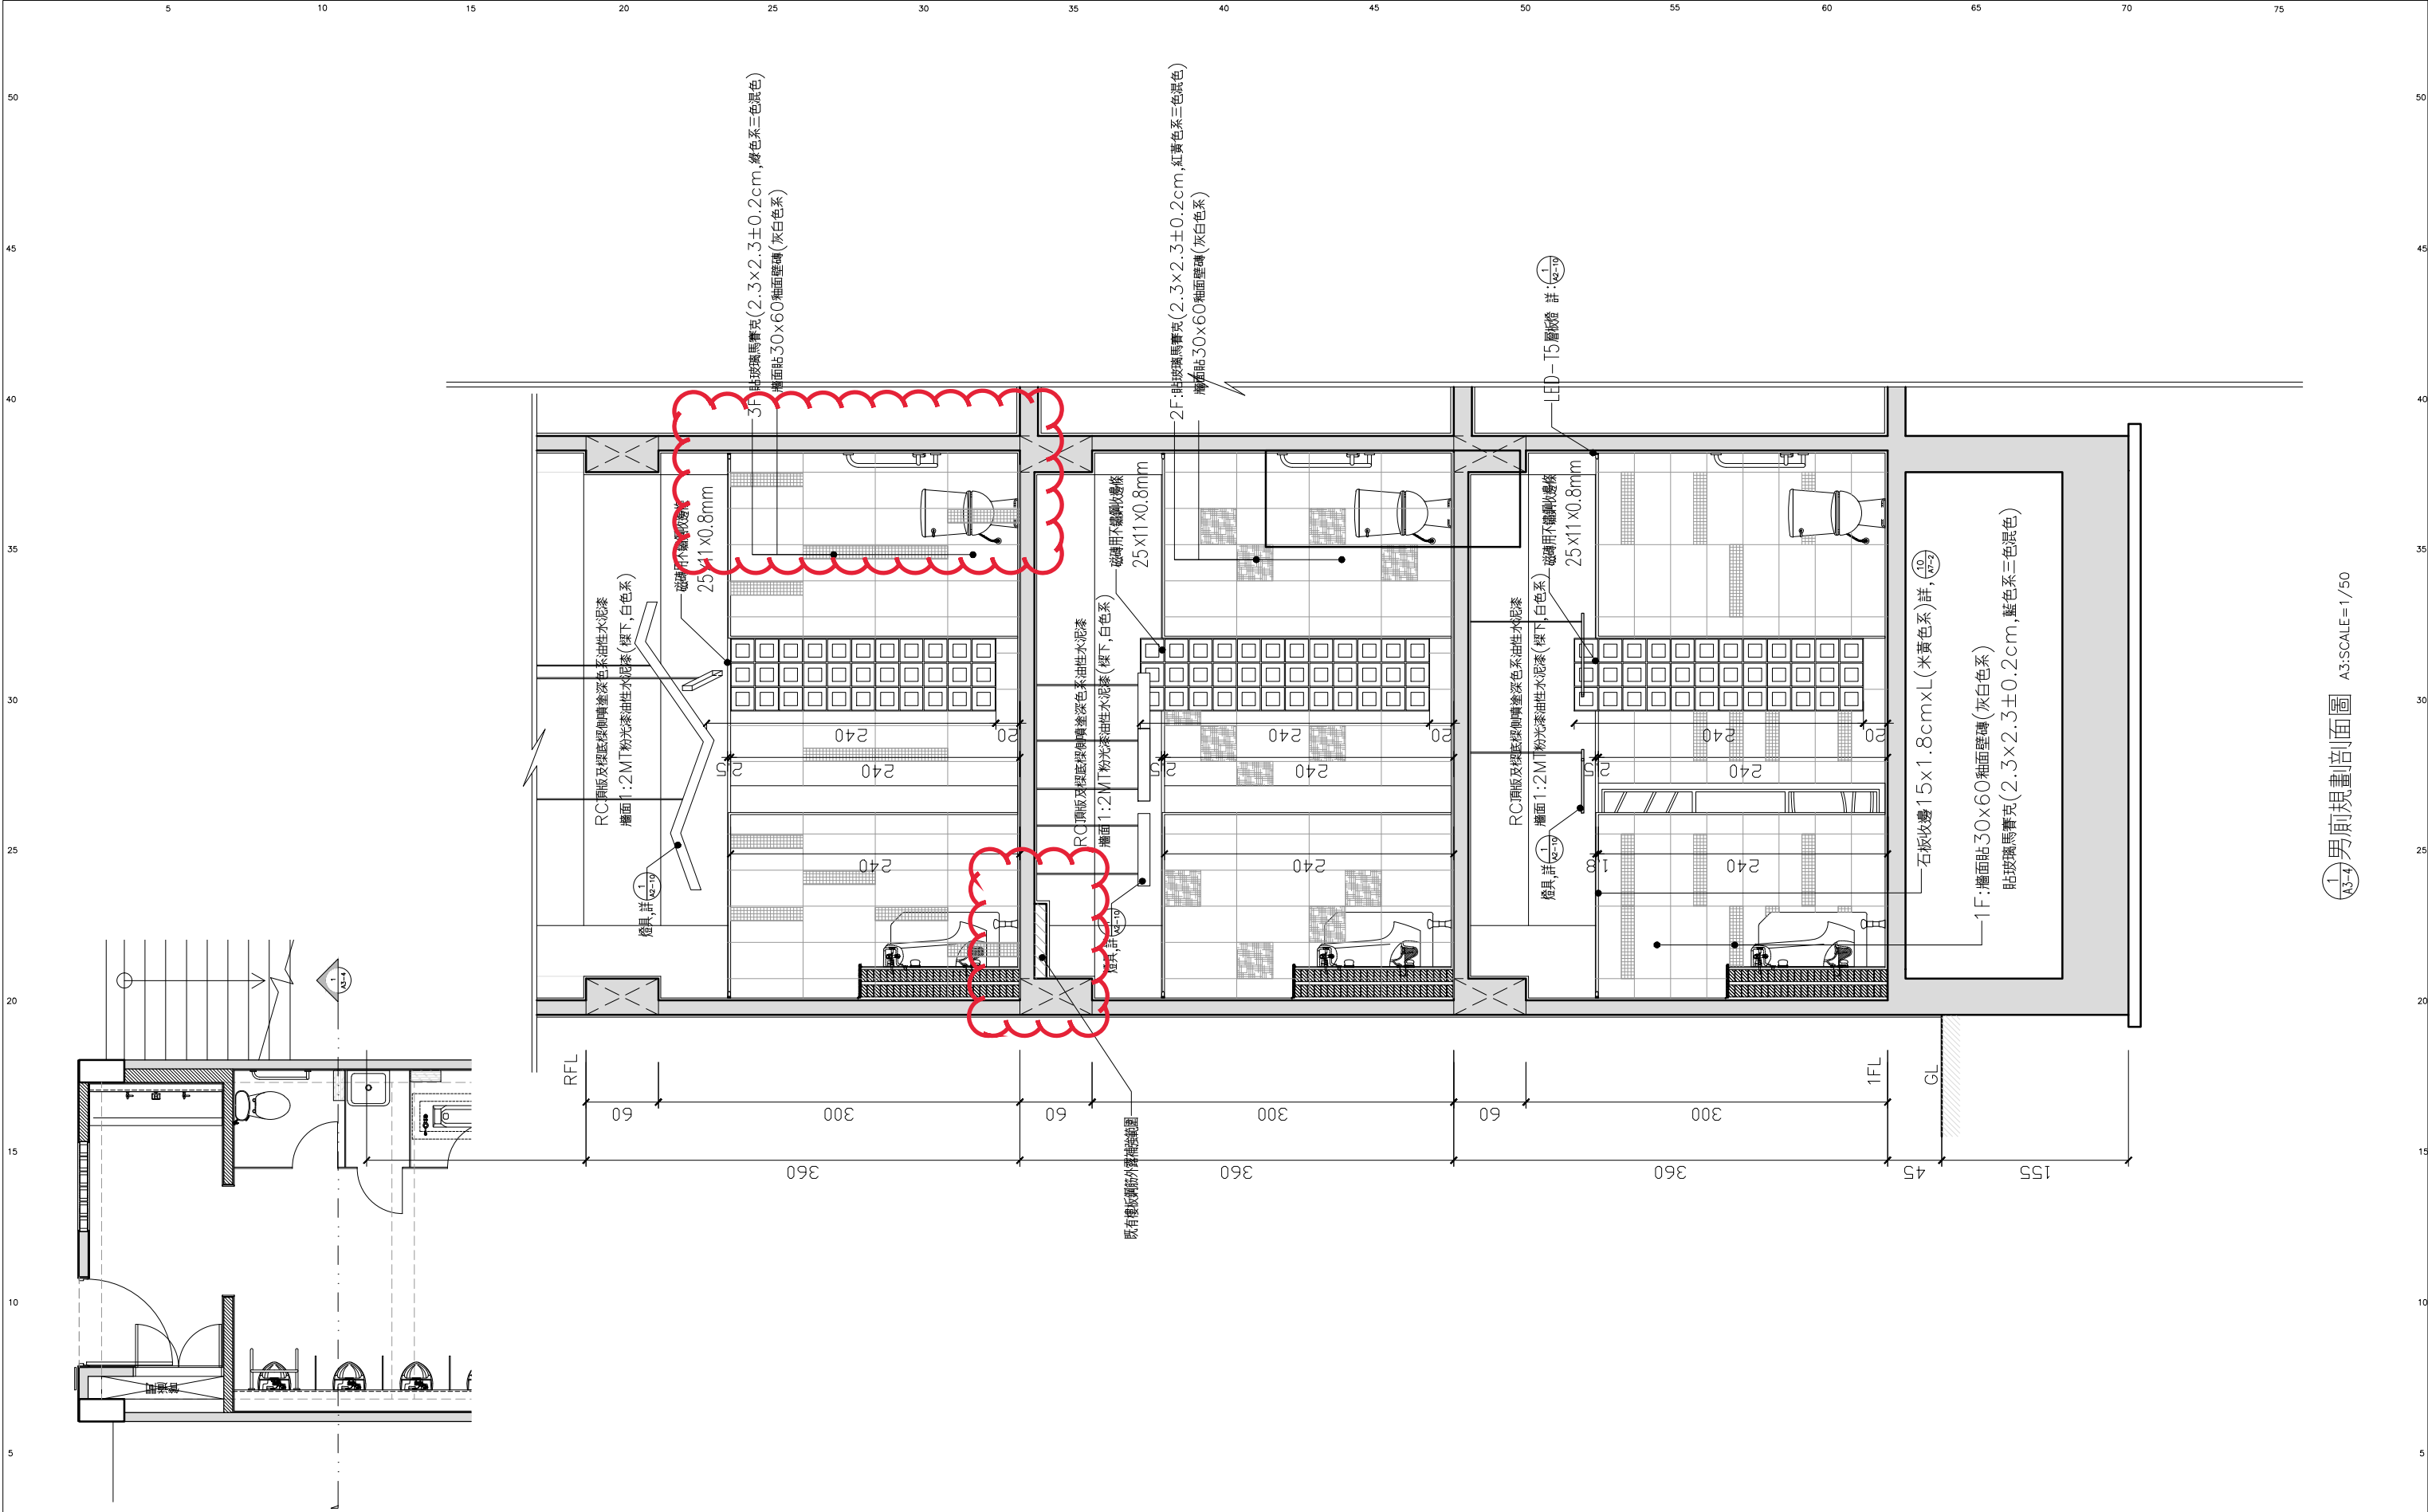

JOB NUMBER	日期 DATE
FILE NAME	比例 SCALE


葉俊賢建築師事務所

設計 DESIGNED	校核 CHECKED
繪圖 DRAWN	審核 APPROVED


工程名稱: 宜蘭縣員山鄉員山國民中學
 PROJECT: 教學大樓老舊廁所改善工程

圖別: DRAWING	圖號: A3-4
圖名: 男廁規畫剖面圖	

1/3-7 男廁規畫剖面圖 A3:SCALE=1/50

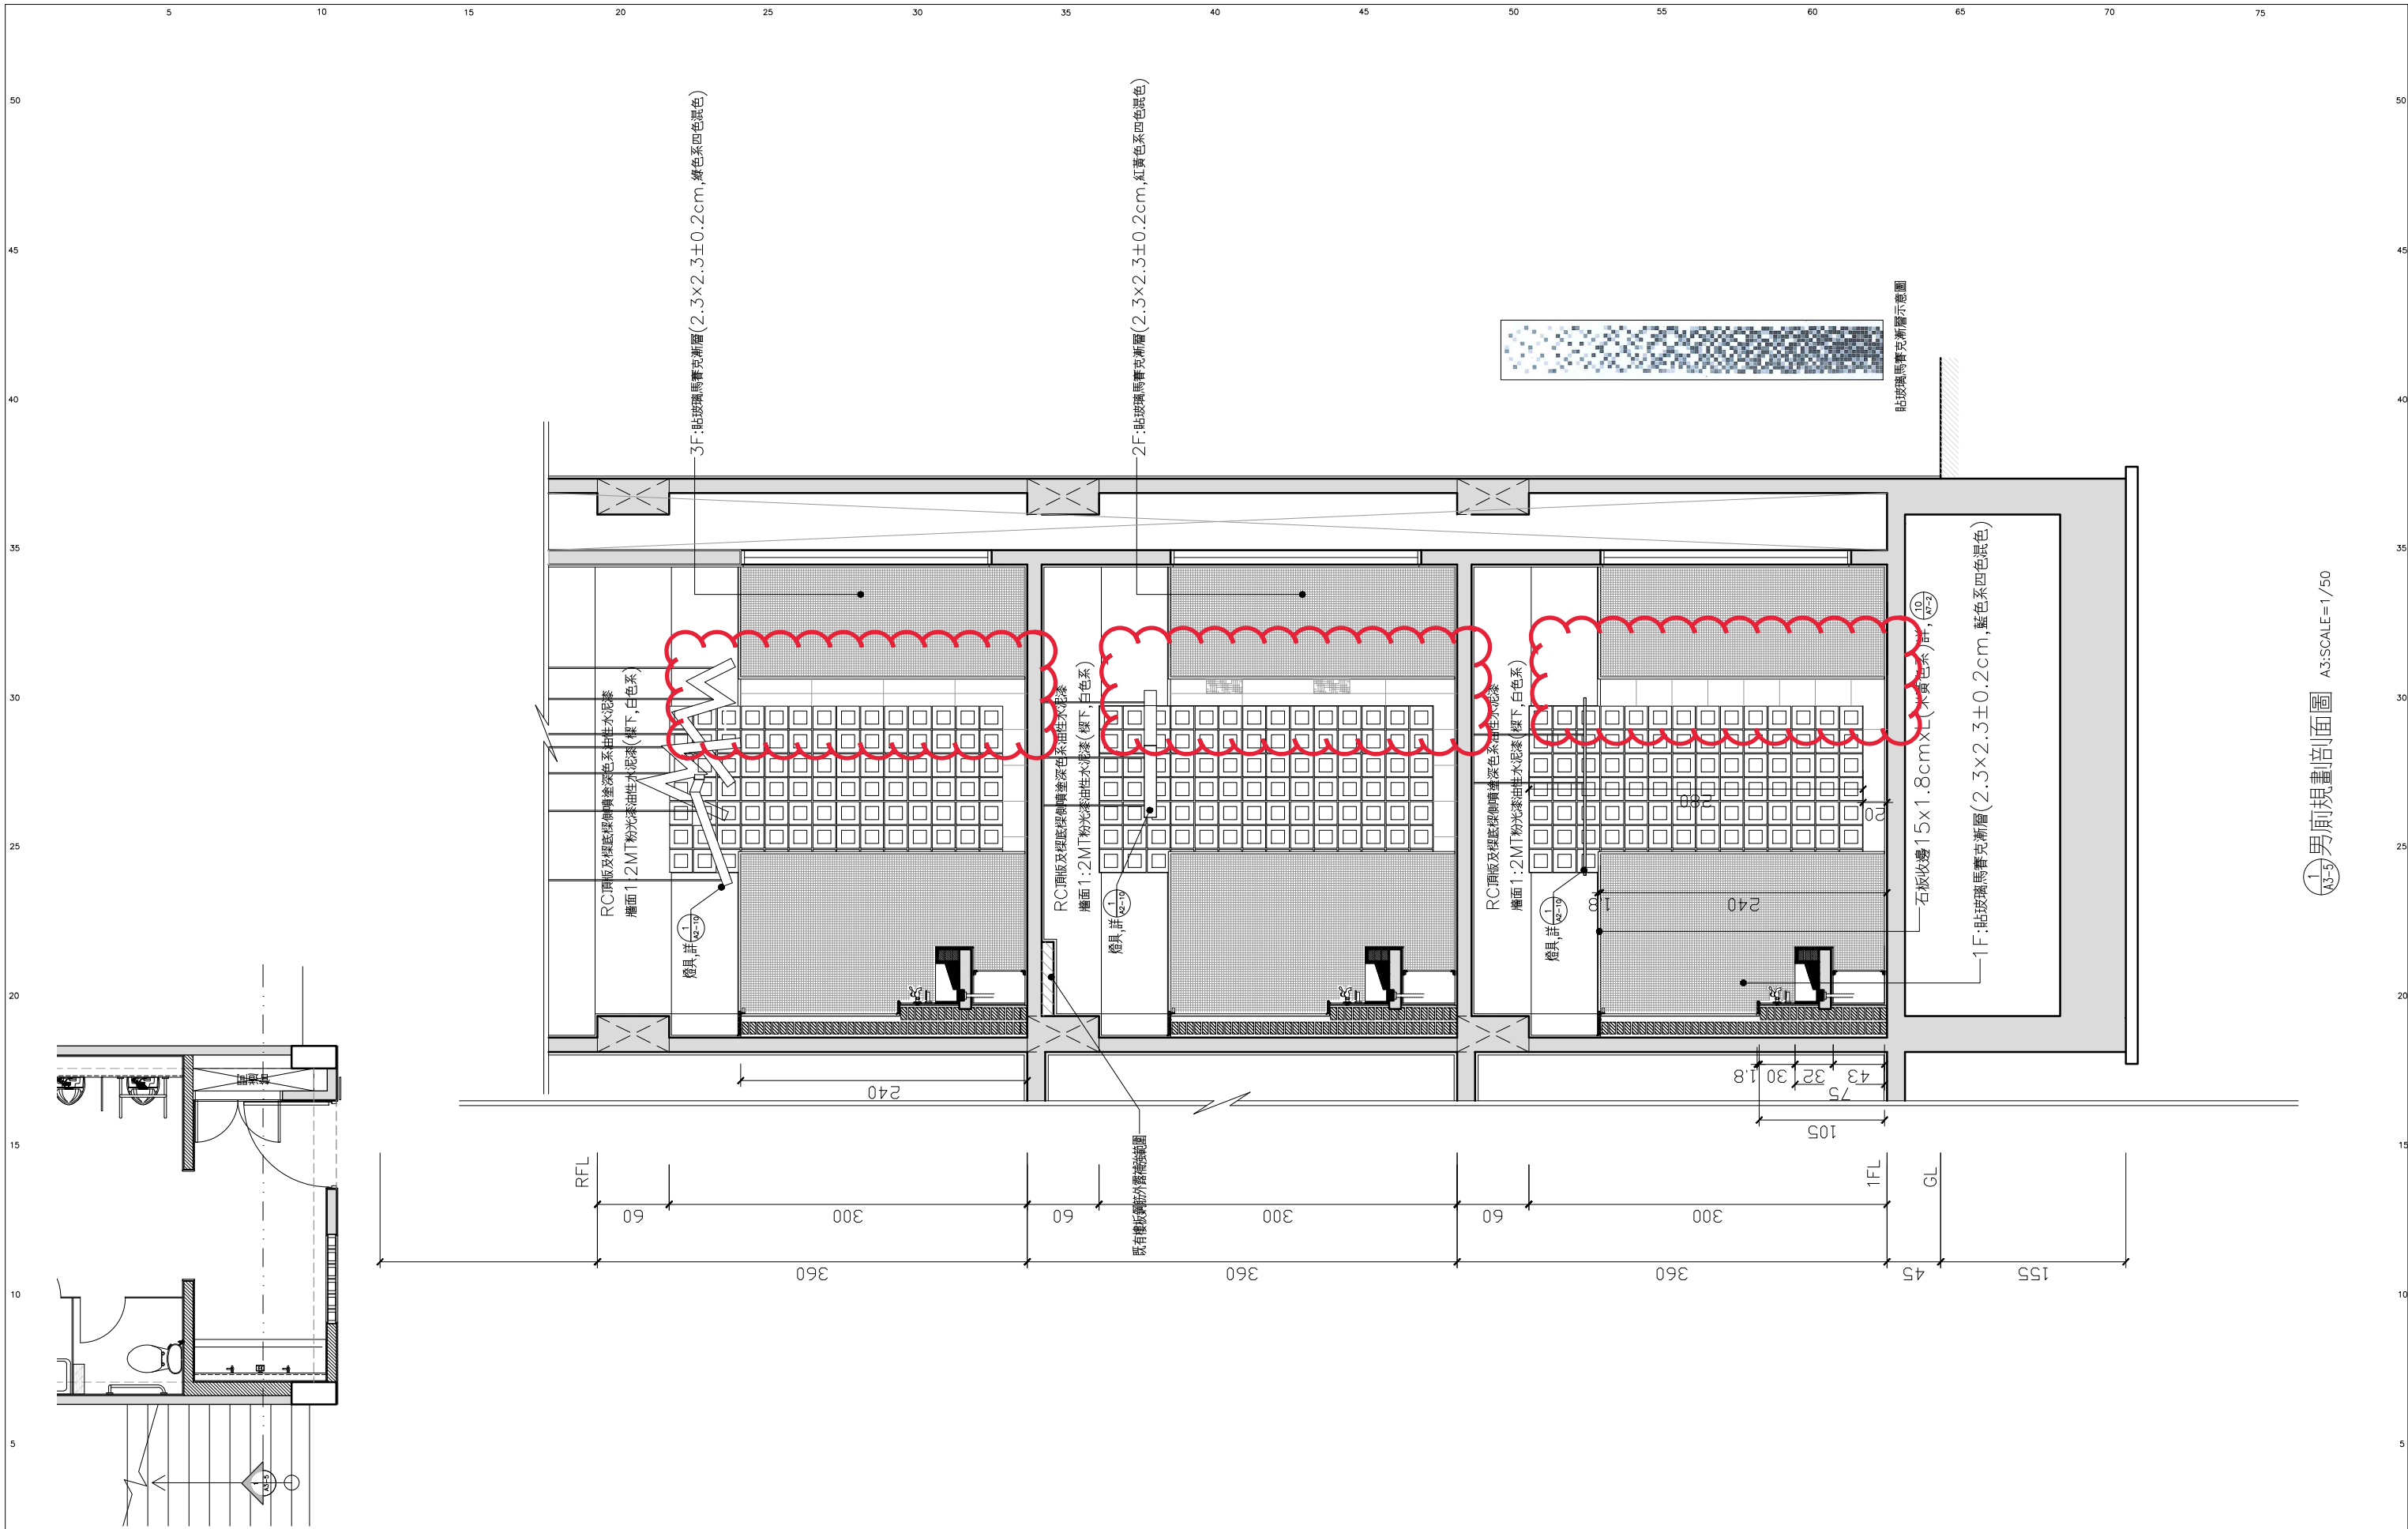


JOB NUMBER	日期 DATE	葉俊賢建築師事務所	設計 DESIGNED	校核 CHECKED	工程名稱: 宜蘭縣員山鄉員山國民中學 PROJECT 教學大樓老舊廁所改善工程	圖別: 男廁規畫剖面圖	圖號: A3-5
FILE NAME	比例 SCALE		繪圖 DRAWN	審核 APPROVED		圖號: /	

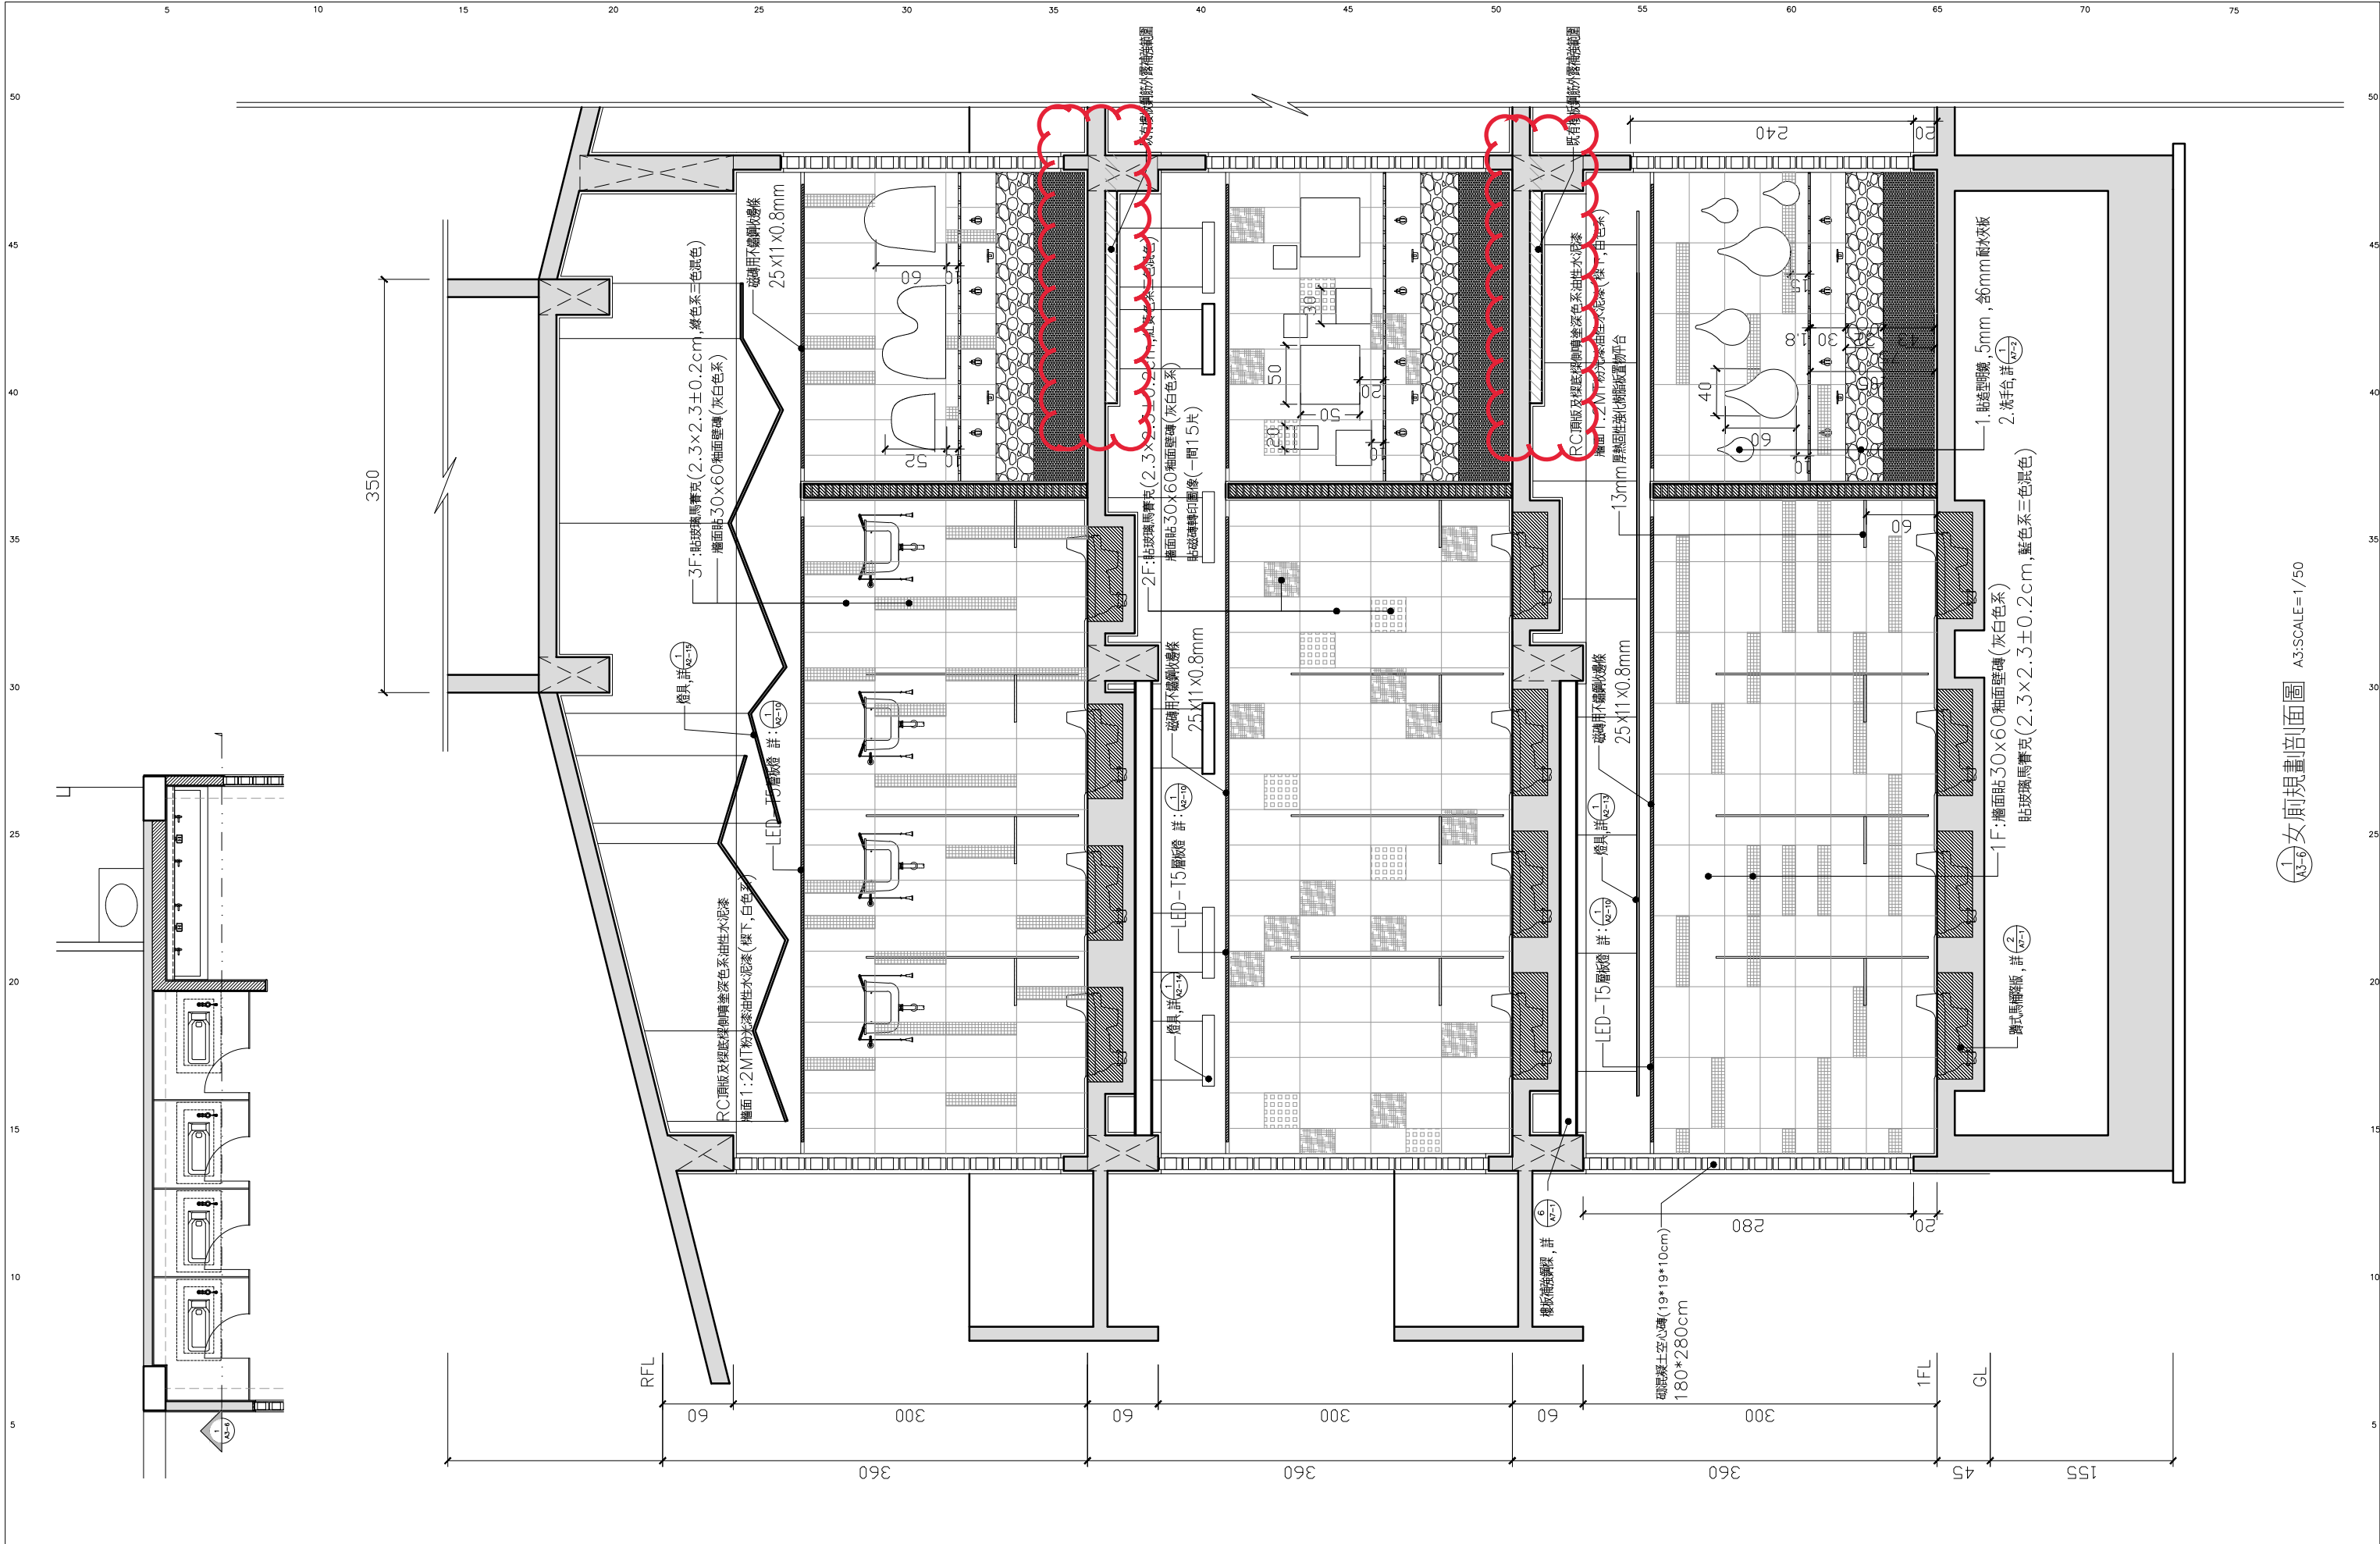


JOB NUMBER	日期 DATE	設計 DESIGNED 葉俊賢 繪圖 DRAWN 葉俊賢	校核 CHECKED 監製 APPROVED 	工程名稱: PROJECT	宜蘭縣員山鄉員山國民中學	圖別: DRAWING	圖號: A3-6
FILE NAME	比例 SCALE			教學大樓老舊廁所改善工程	女廁規畫剖面圖		

1/3-6 女廁規畫剖面圖 A3:SCALE=1/50

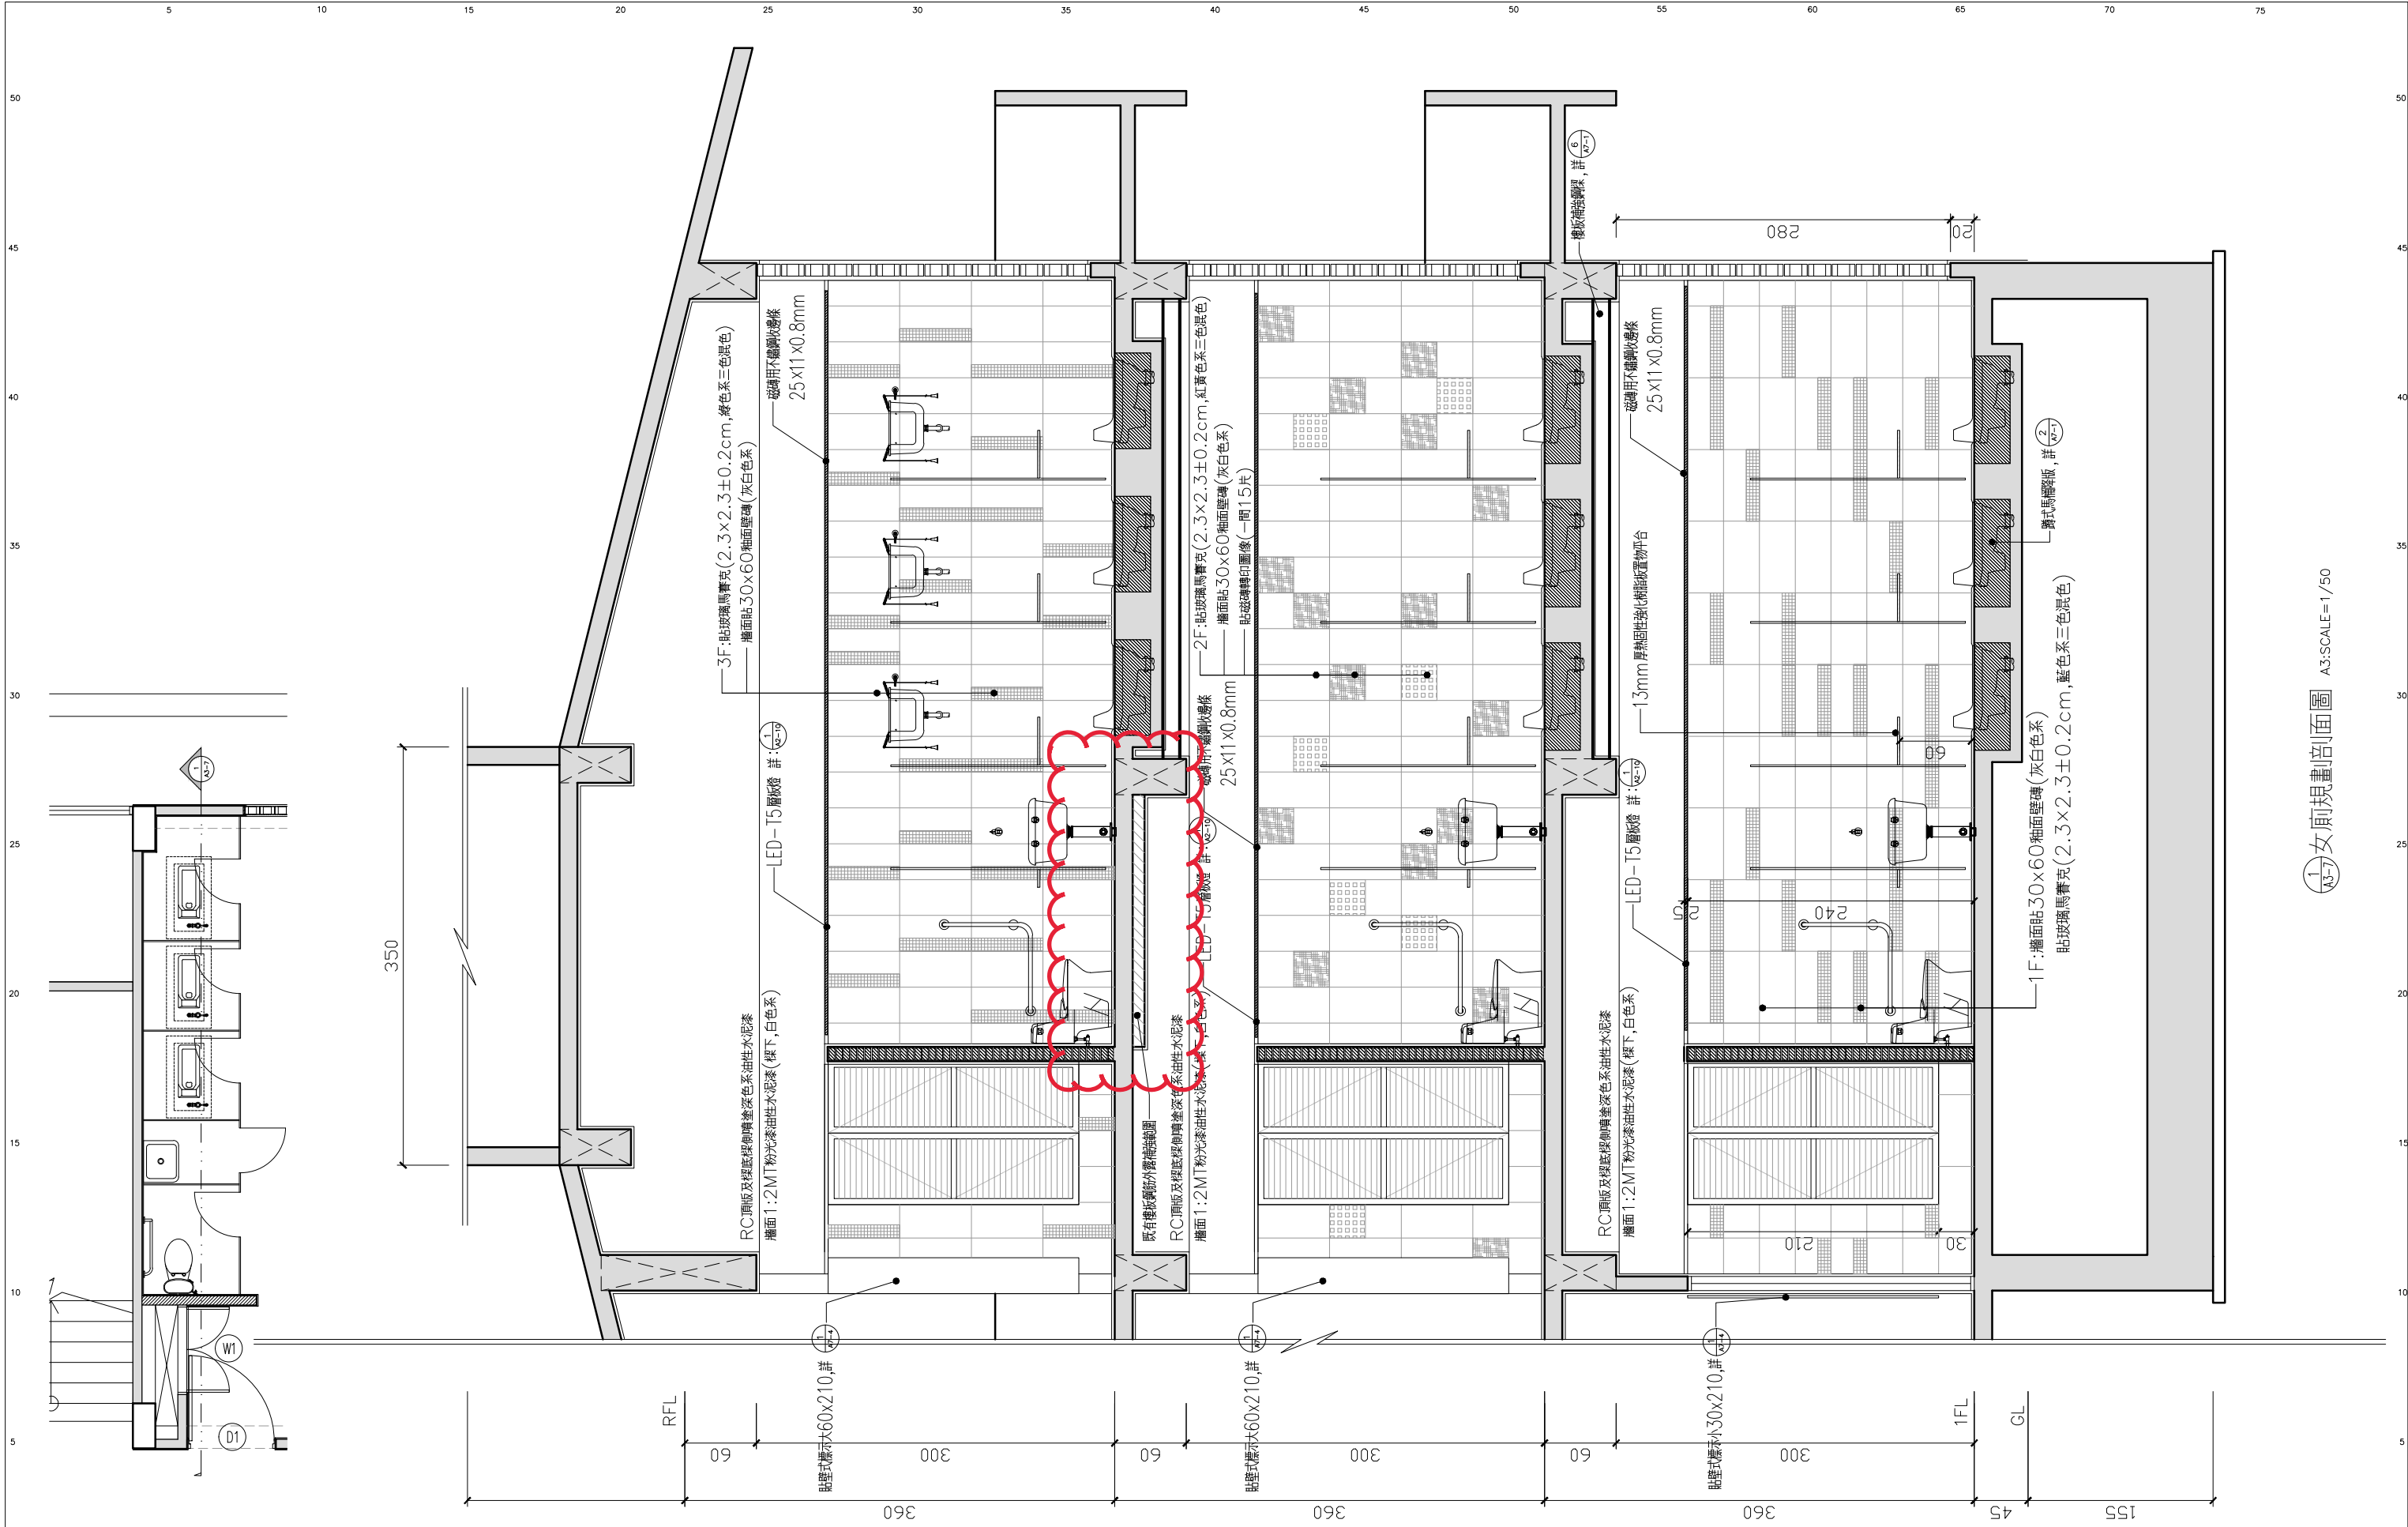


JOB NUMBER	日期 DATE	葉俊賢建築師事務所	設計 DESIGNED	校核 CHECKED	工程名稱: 宜蘭縣員山鄉員山國民中學 PROJECT 教學大樓老舊廁所改善工程	圖別: 女廁現畫剖面圖	圖號 A3-7
FILE NAME	比例 SCALE		繪圖 DRAWN	監製 APPROVED		圖號 A3-7	

1/3-7 女廁現畫剖面圖 A3:SCALE=1/50

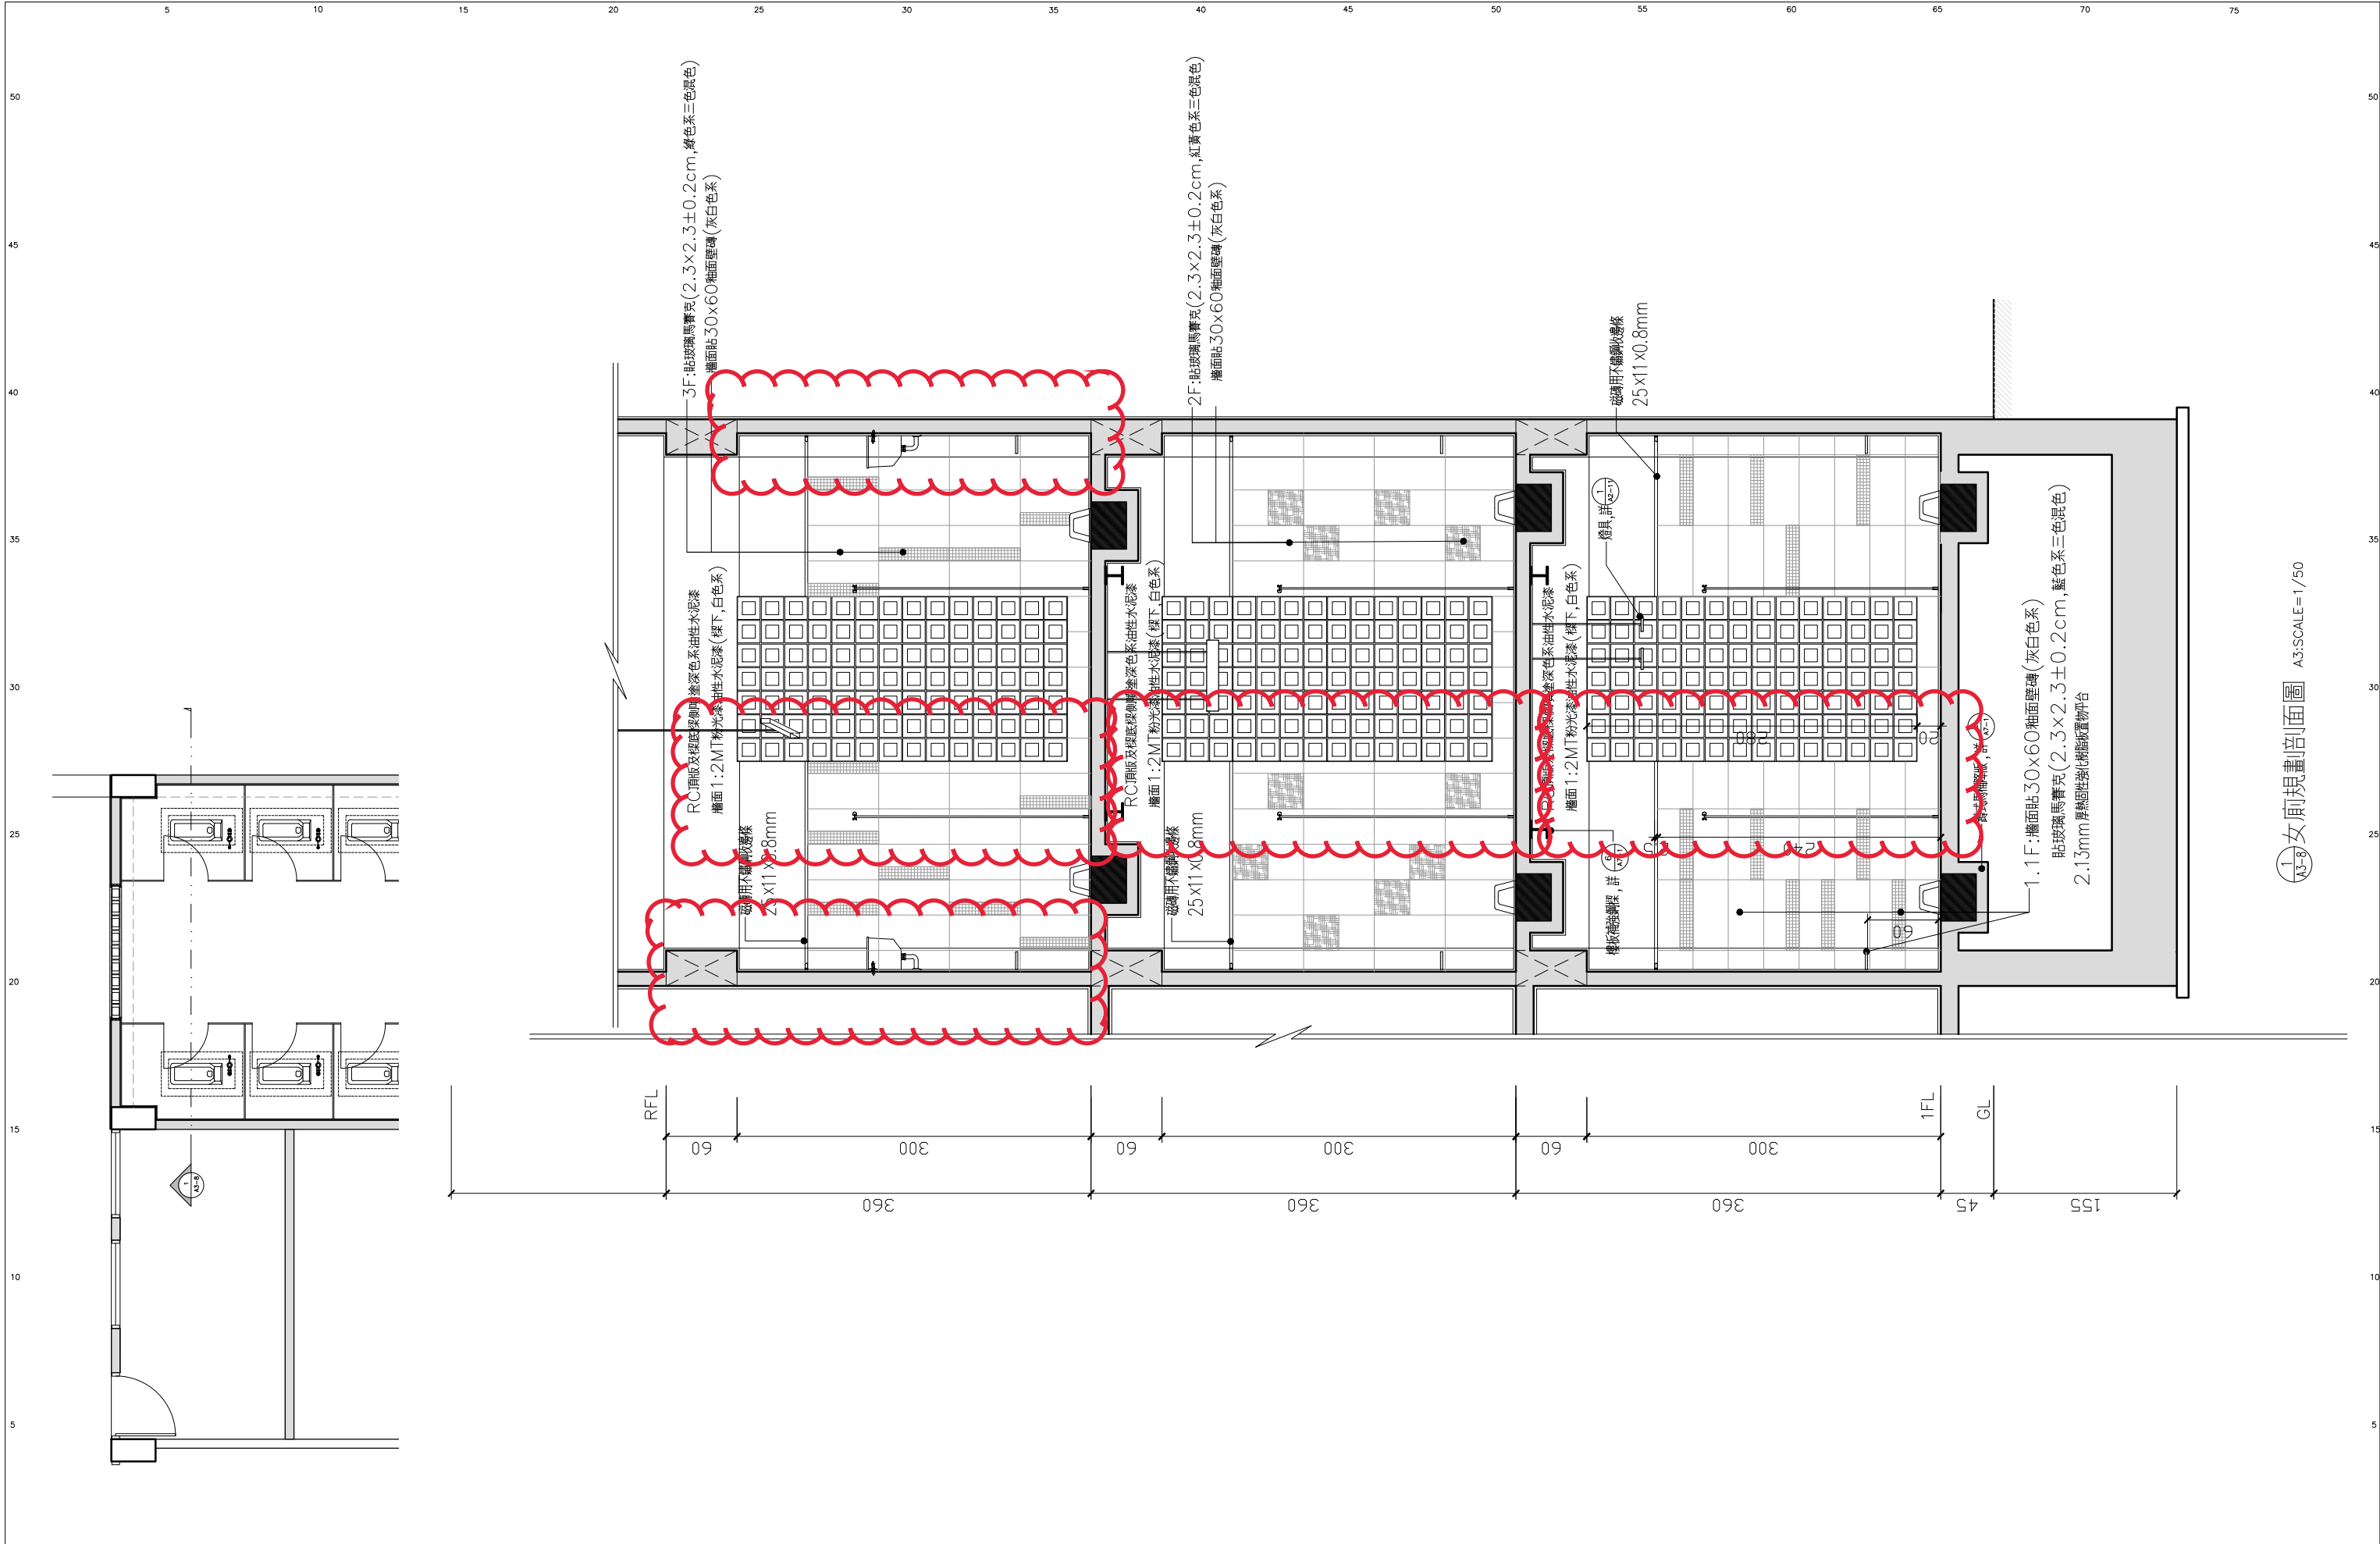


JOB NUMBER	日期 DATE	葉俊賢建築師事務所	設計 DESIGNED	校核 CHECKED	工程名稱: PROJECT 宜蘭縣員山鄉員山國民中學 教學大樓老舊廁所改善工程	圖別: DRAWING	圖號 A3-8
FILE NAME	比例 SCALE		繪圖 DRAWN	審核 APPROVED		圖別: DRAWING	

1/3-8 女廁規畫剖面圖 A3:SCALE=1/50

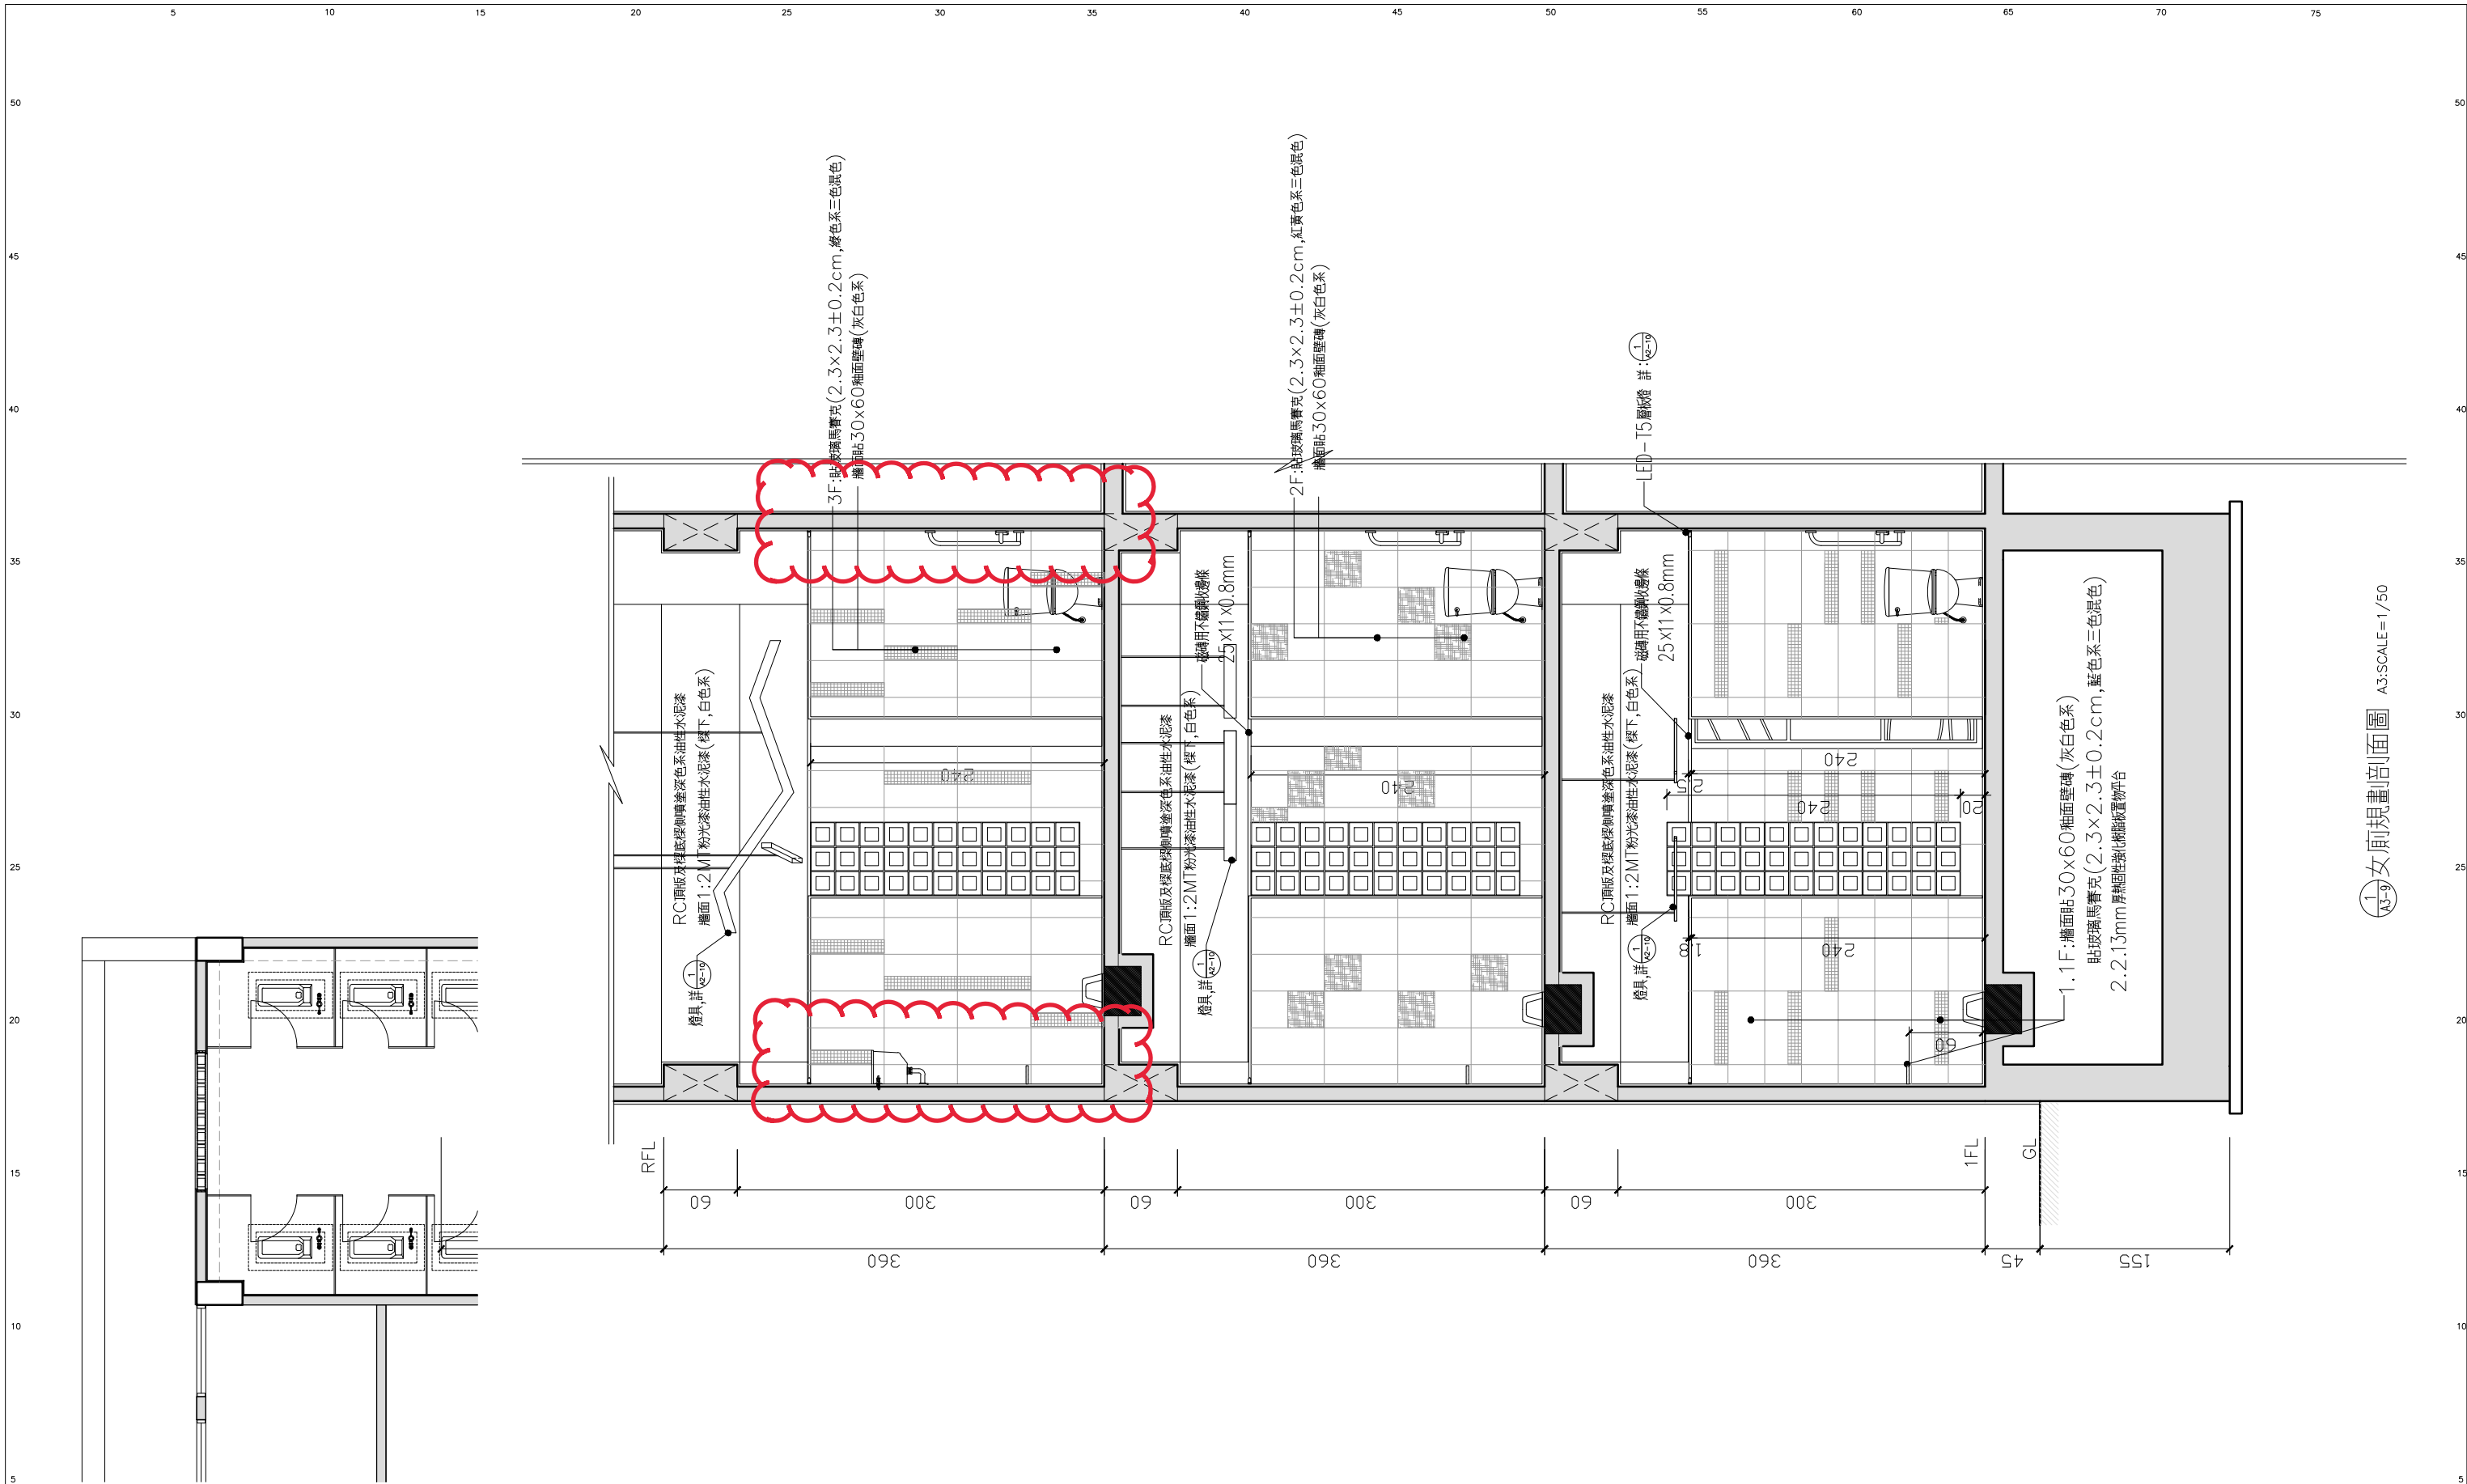

JOB NUMBER	日期 DATE	葉俊賢建築師事務所	設計 DESIGNED	校核 CHECKED	工程名稱: PROJECT 宜蘭縣員山鄉員山國民中學	圖別: DRAWING 女廁現畫剖面圖	圖號: A3-9
FILE NAME	比例 SCALE		某俊賢	審核 APPROVED			

1/3-9 女廁現畫剖面圖 A3:SCALE=1/50

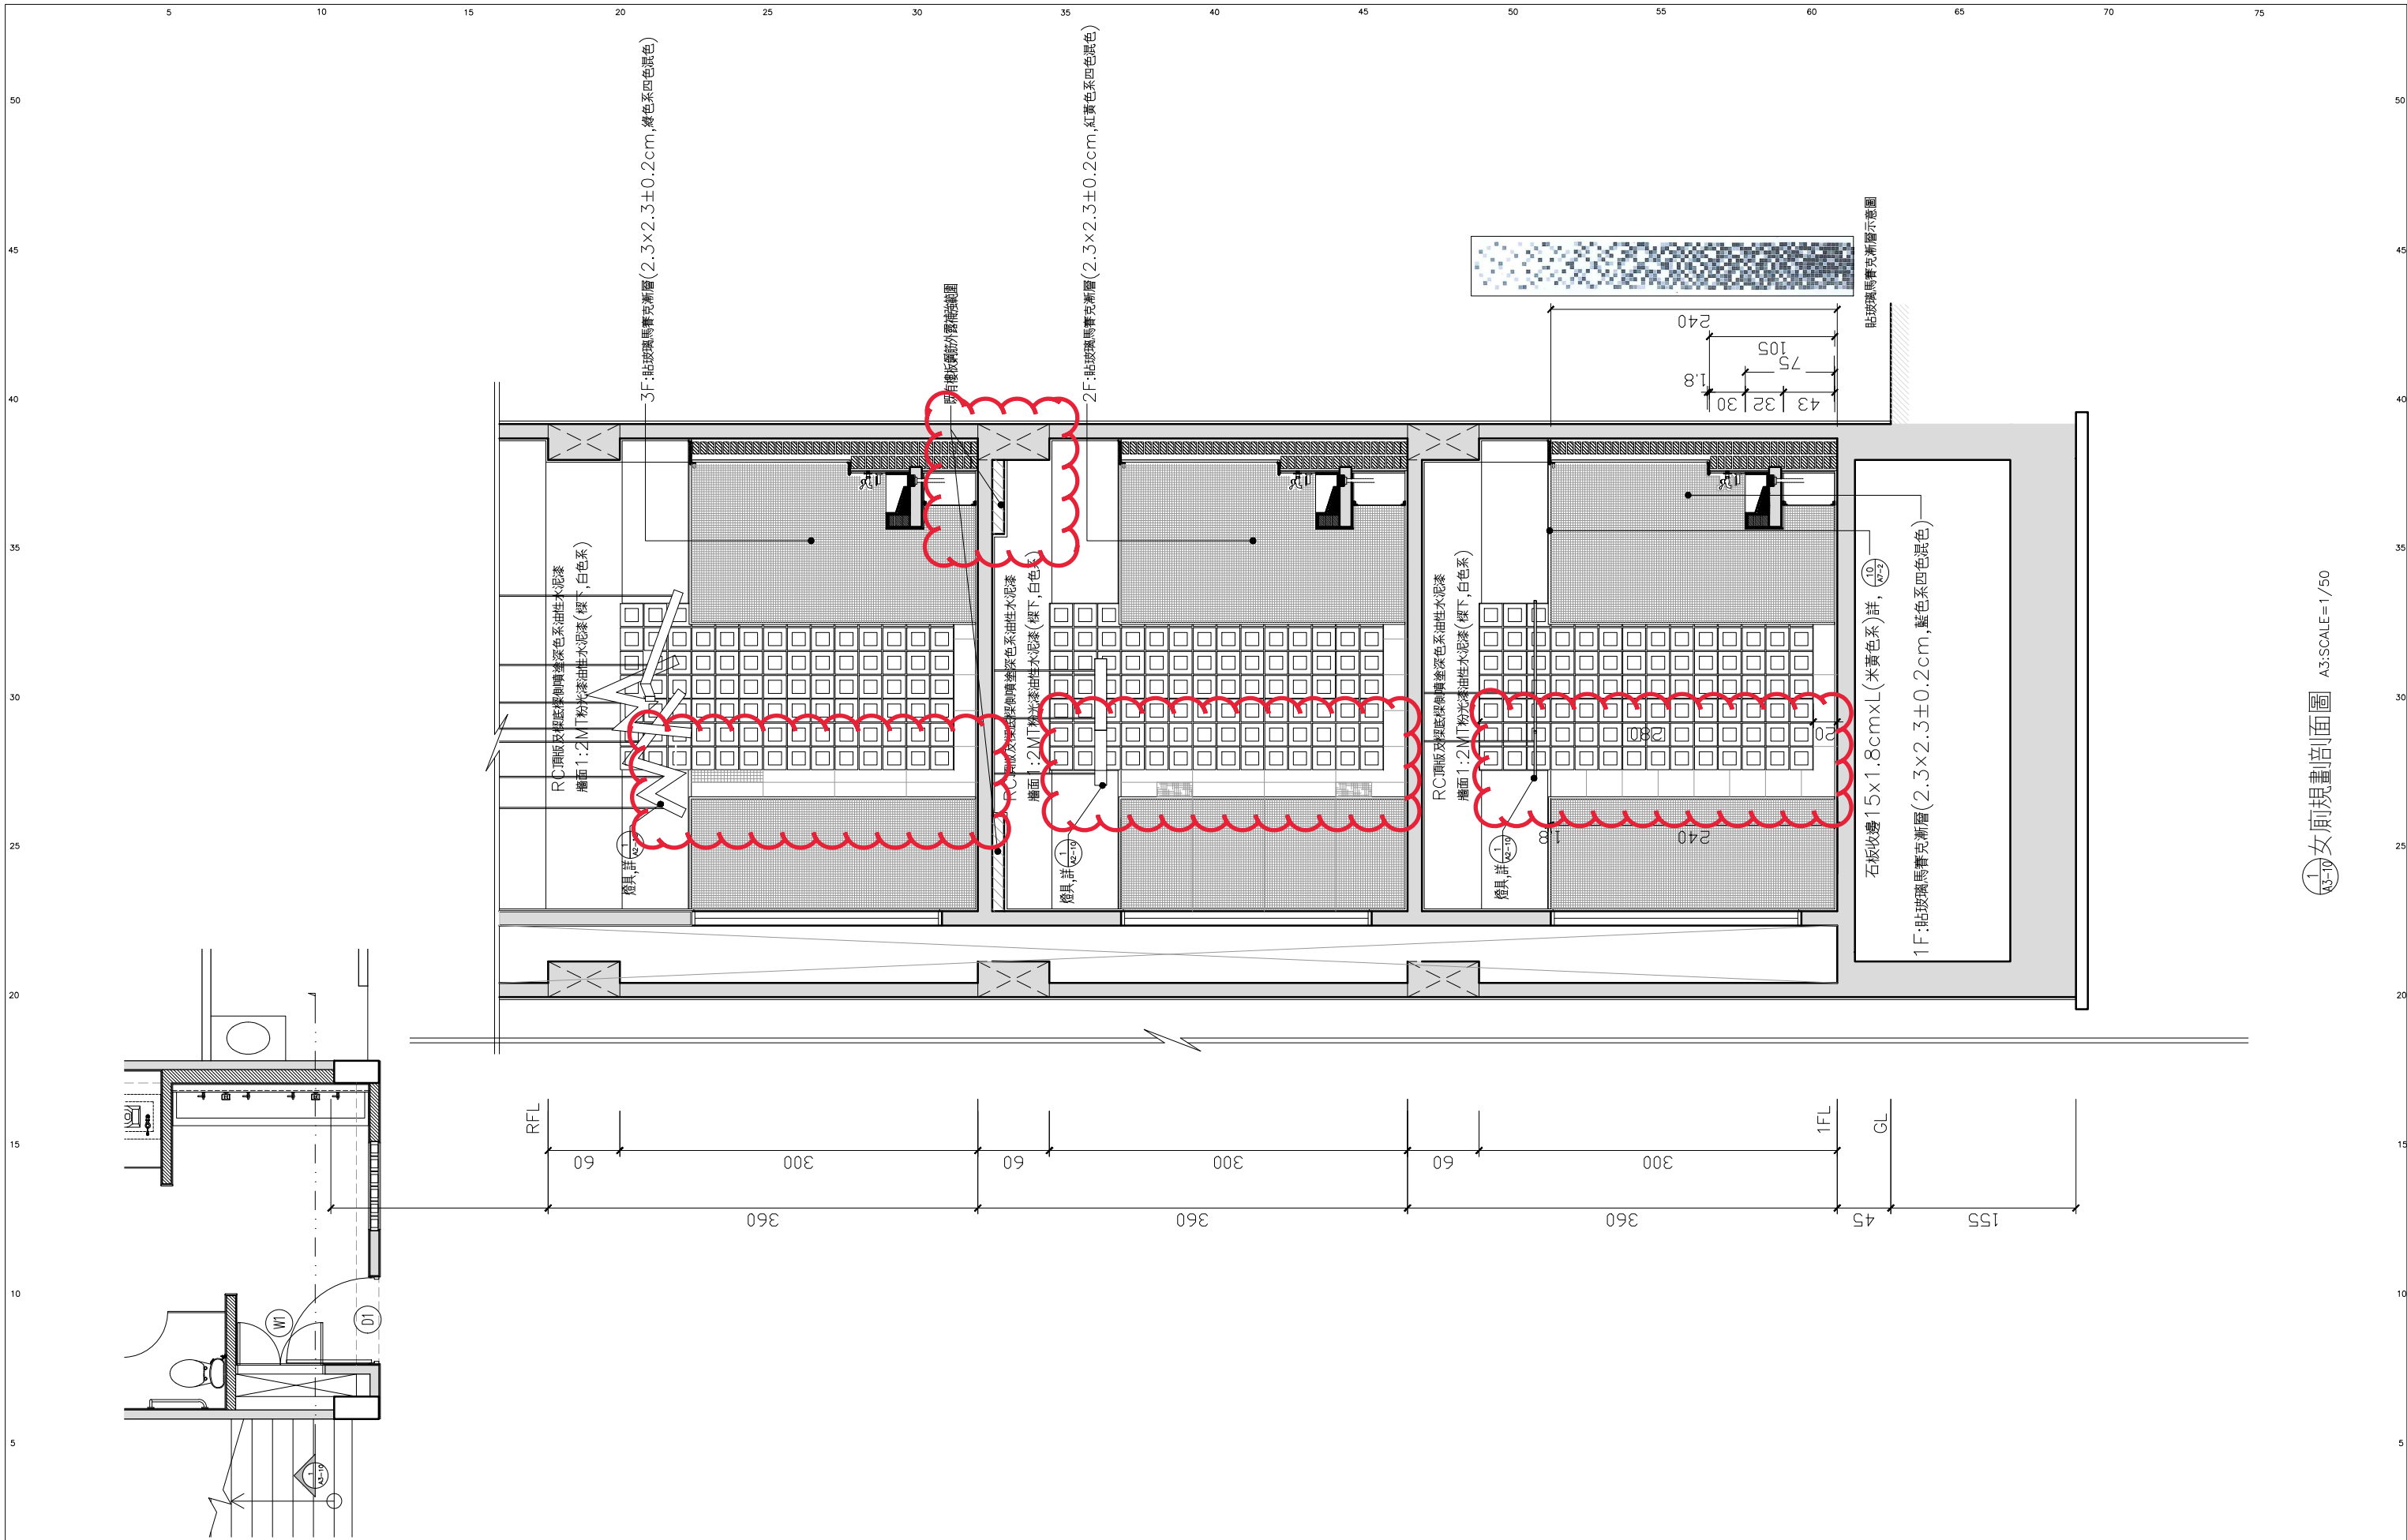

JOB NUMBER	日期 DATE	葉俊賢建築師事務所	設計 DESIGNED	校核 CHECKED	工程名稱: 宜蘭縣員山鄉員山國民中學 PROJECT 教學大樓老舊廁所改善工程	圖別: 女廁規畫剖面圖	圖號 A3-10
FILE NAME	比例 SCALE		繪圖 DRAWN	審核 APPROVED		圖號	圖號