


PROJECT


宜蘭縣宜蘭市凱旋國民小學

圖書館訂製書櫃工程-施工圖


圖 號	說 明	圖 號	說 明
A1-01	圖書館立面圖		
A1-02	圖書館刷漆立面圖		
A2-01	夾層船體造型立面圖		
A2-02	夾層船體造型立面圖-船頭		
A2-03	夾層船體造型立面圖-走廊側		
A2-04	夾層船體造型立面圖-樓梯側		


備註：

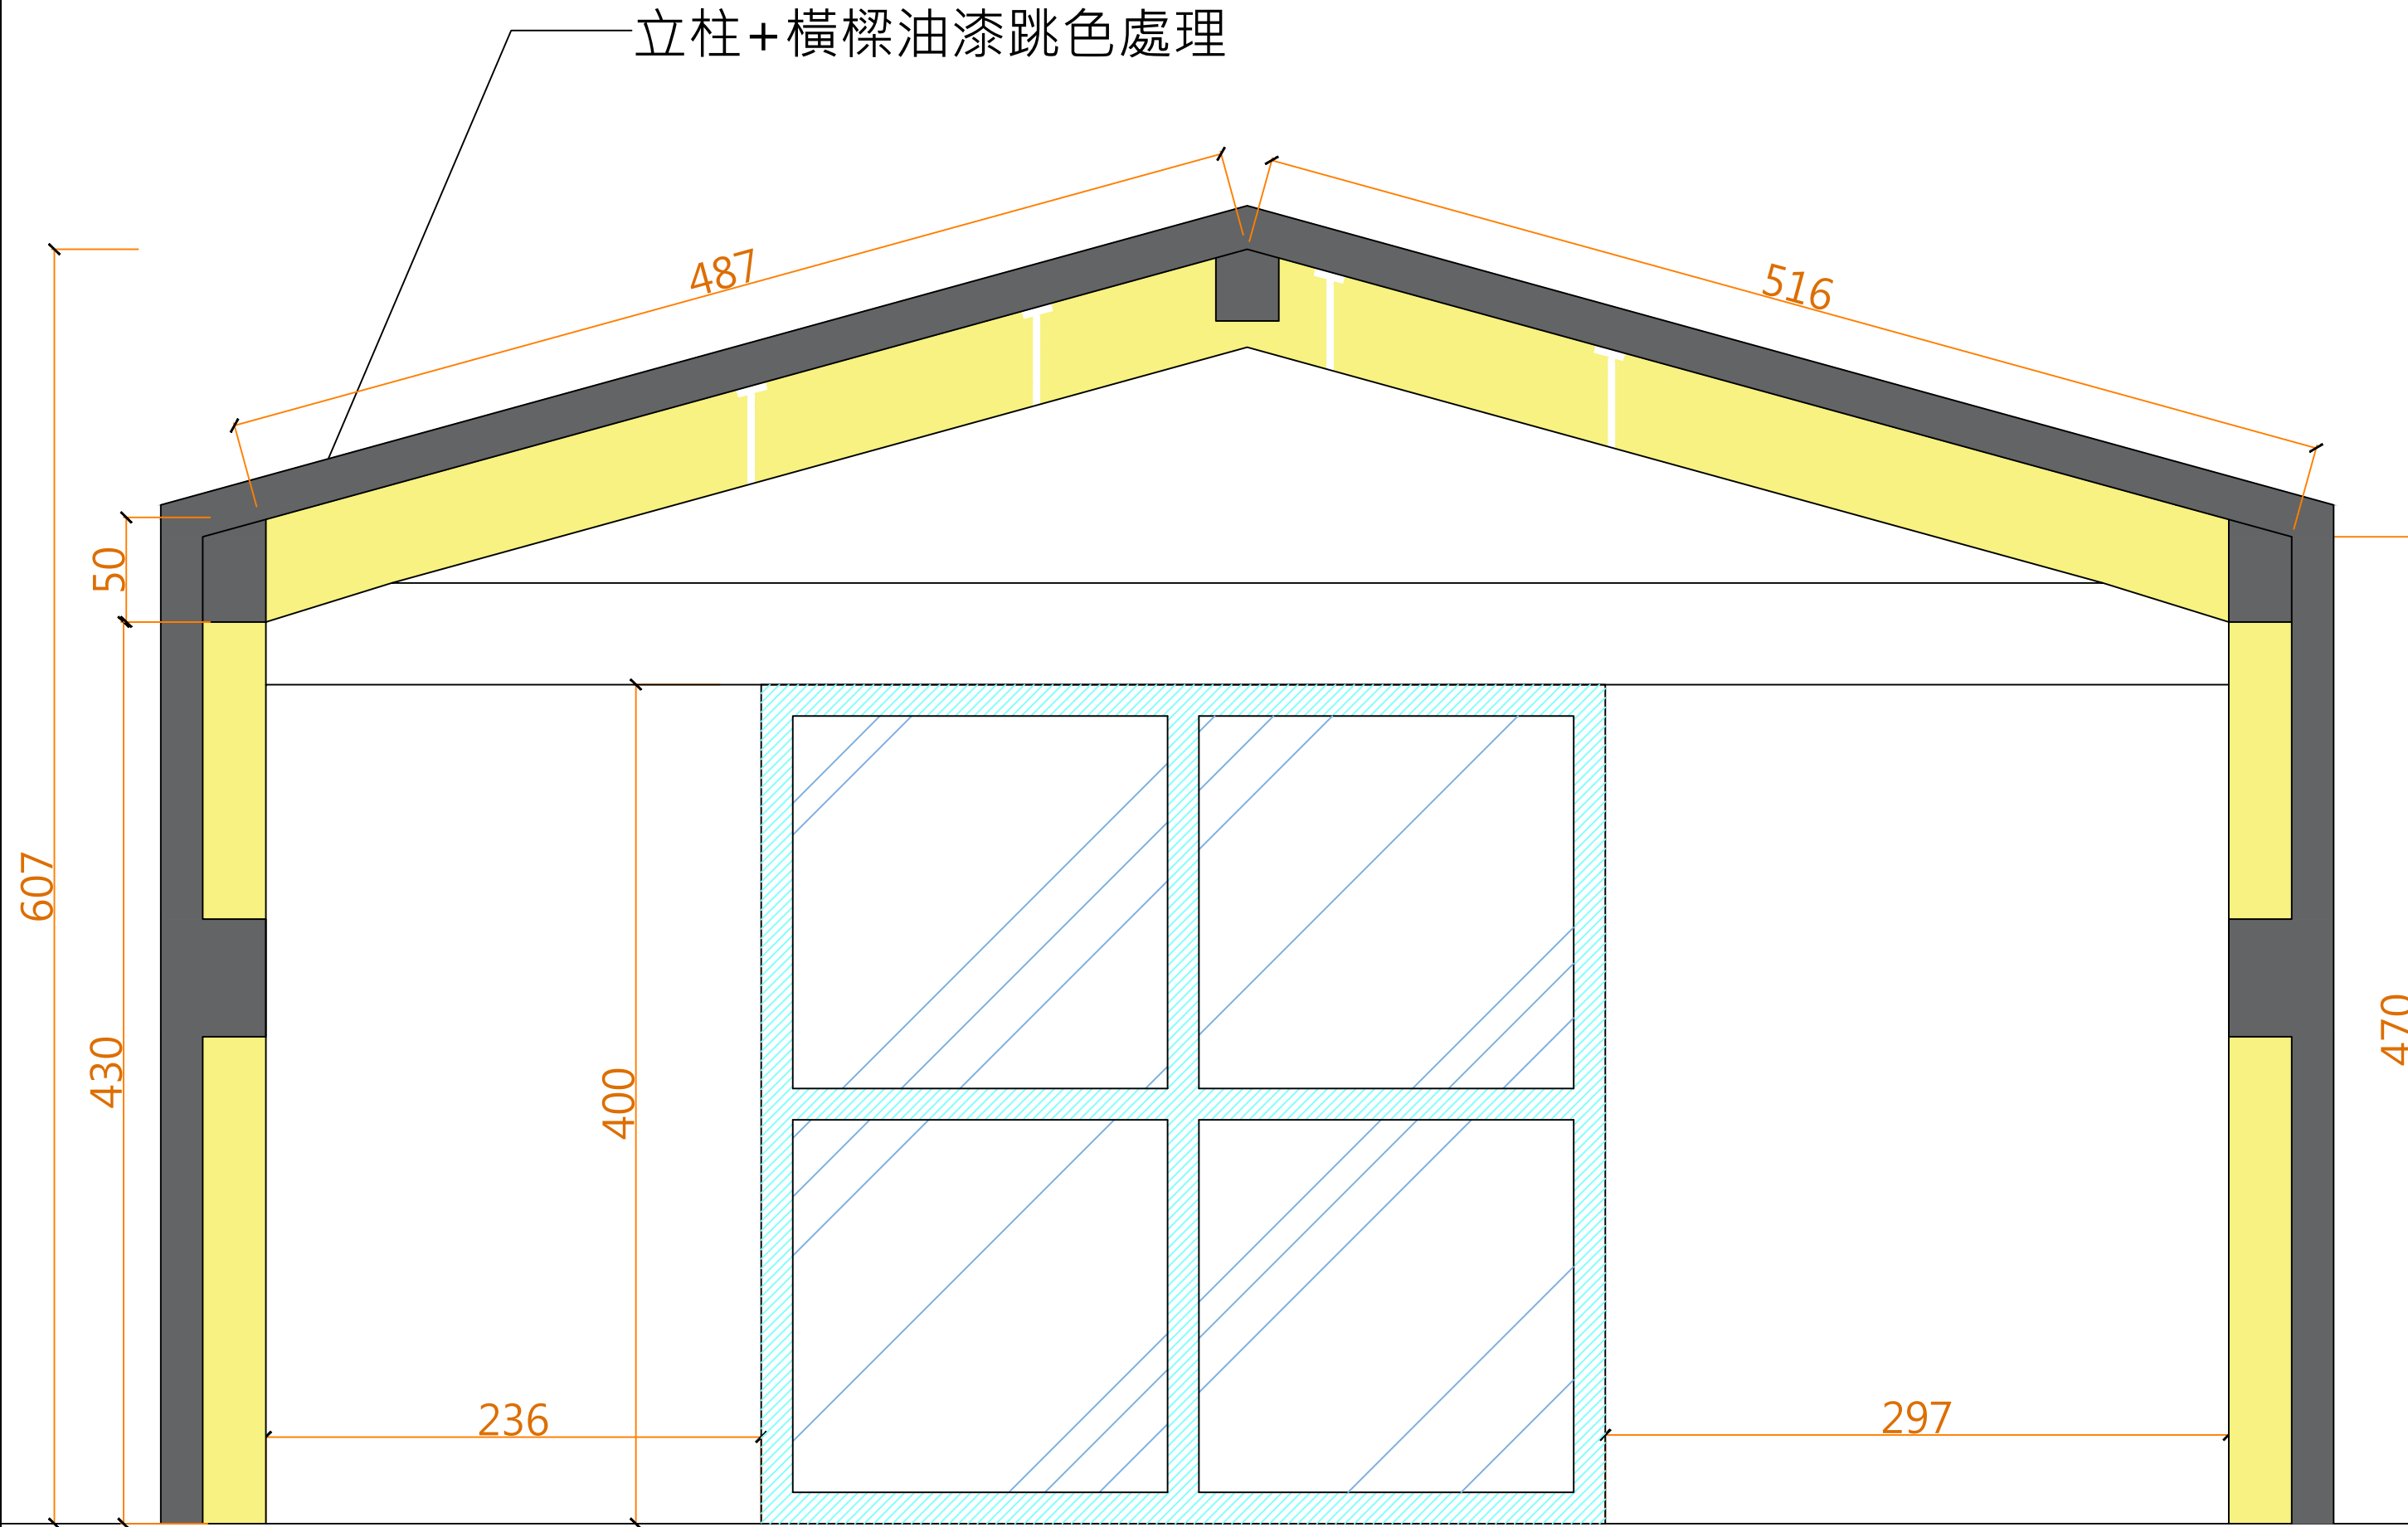

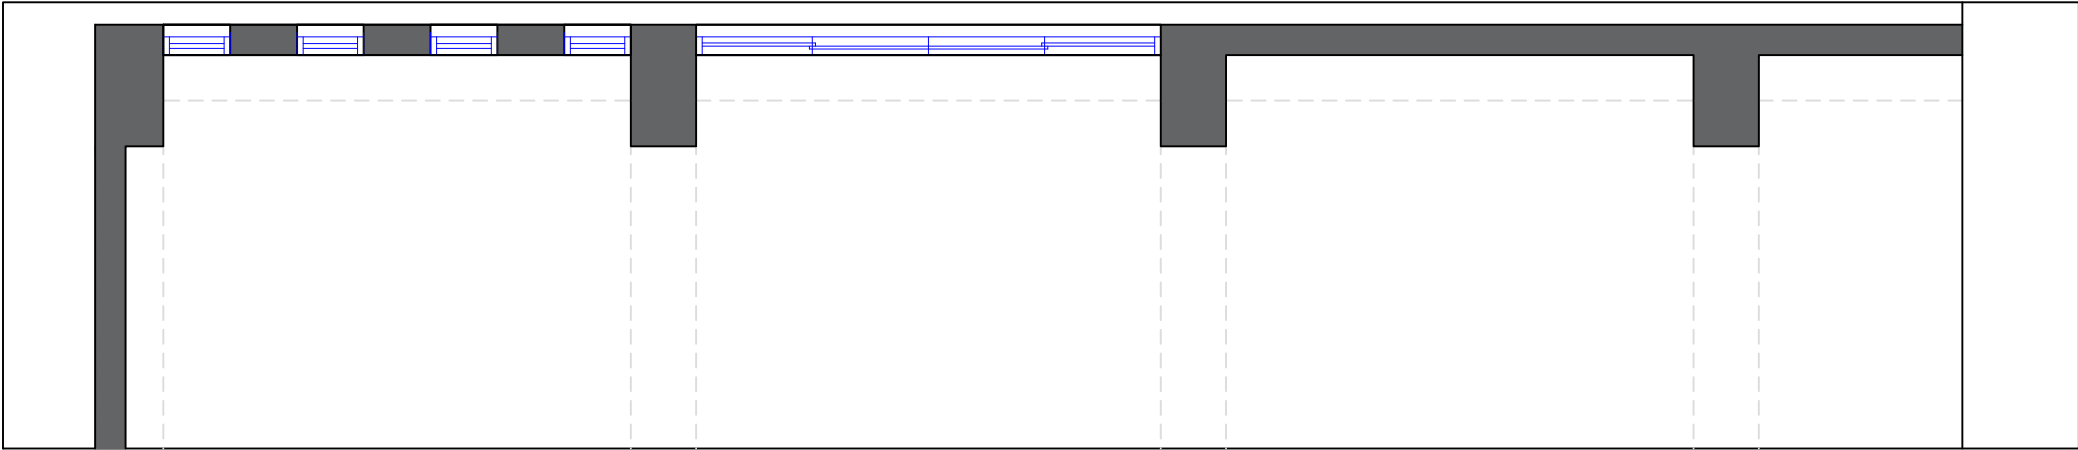


立柱+橫樑油漆跳色處理

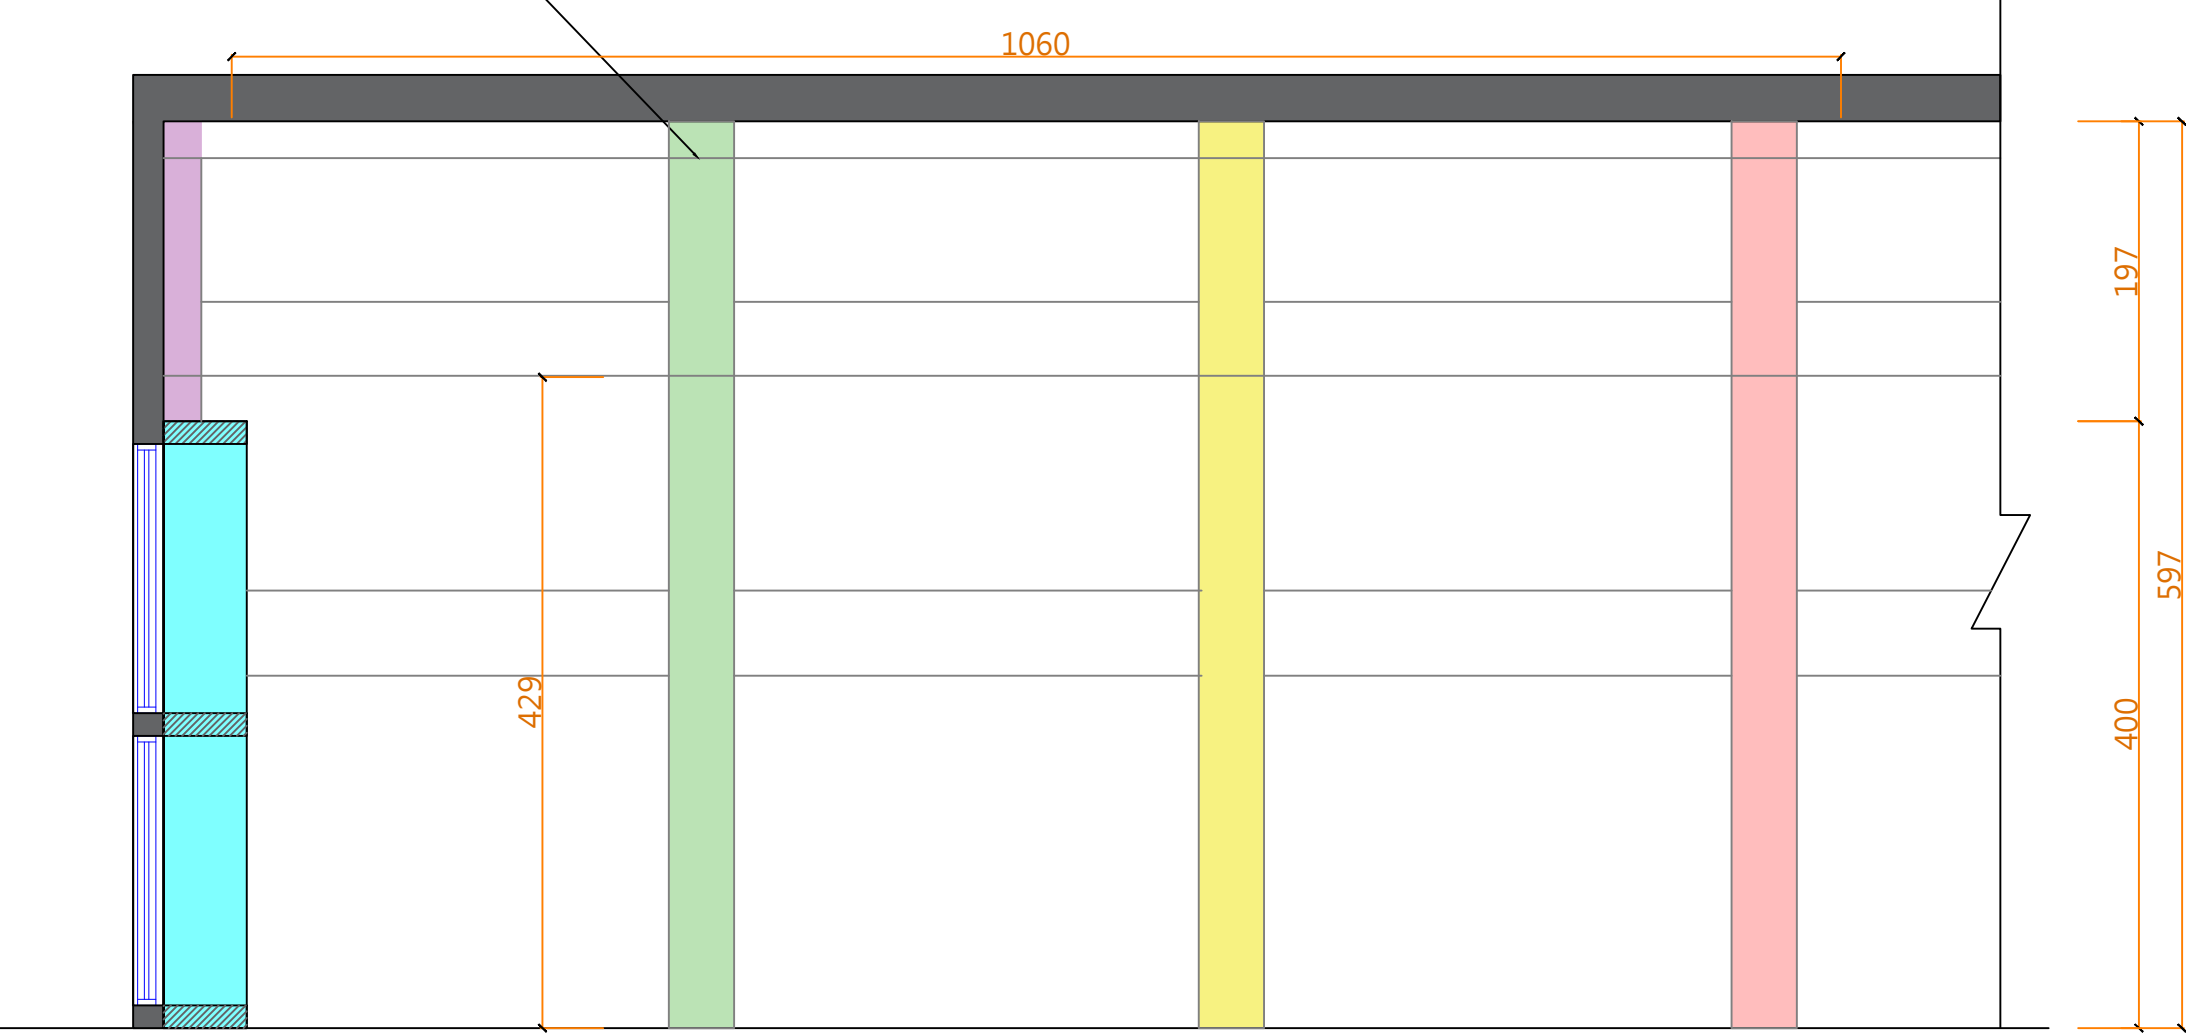

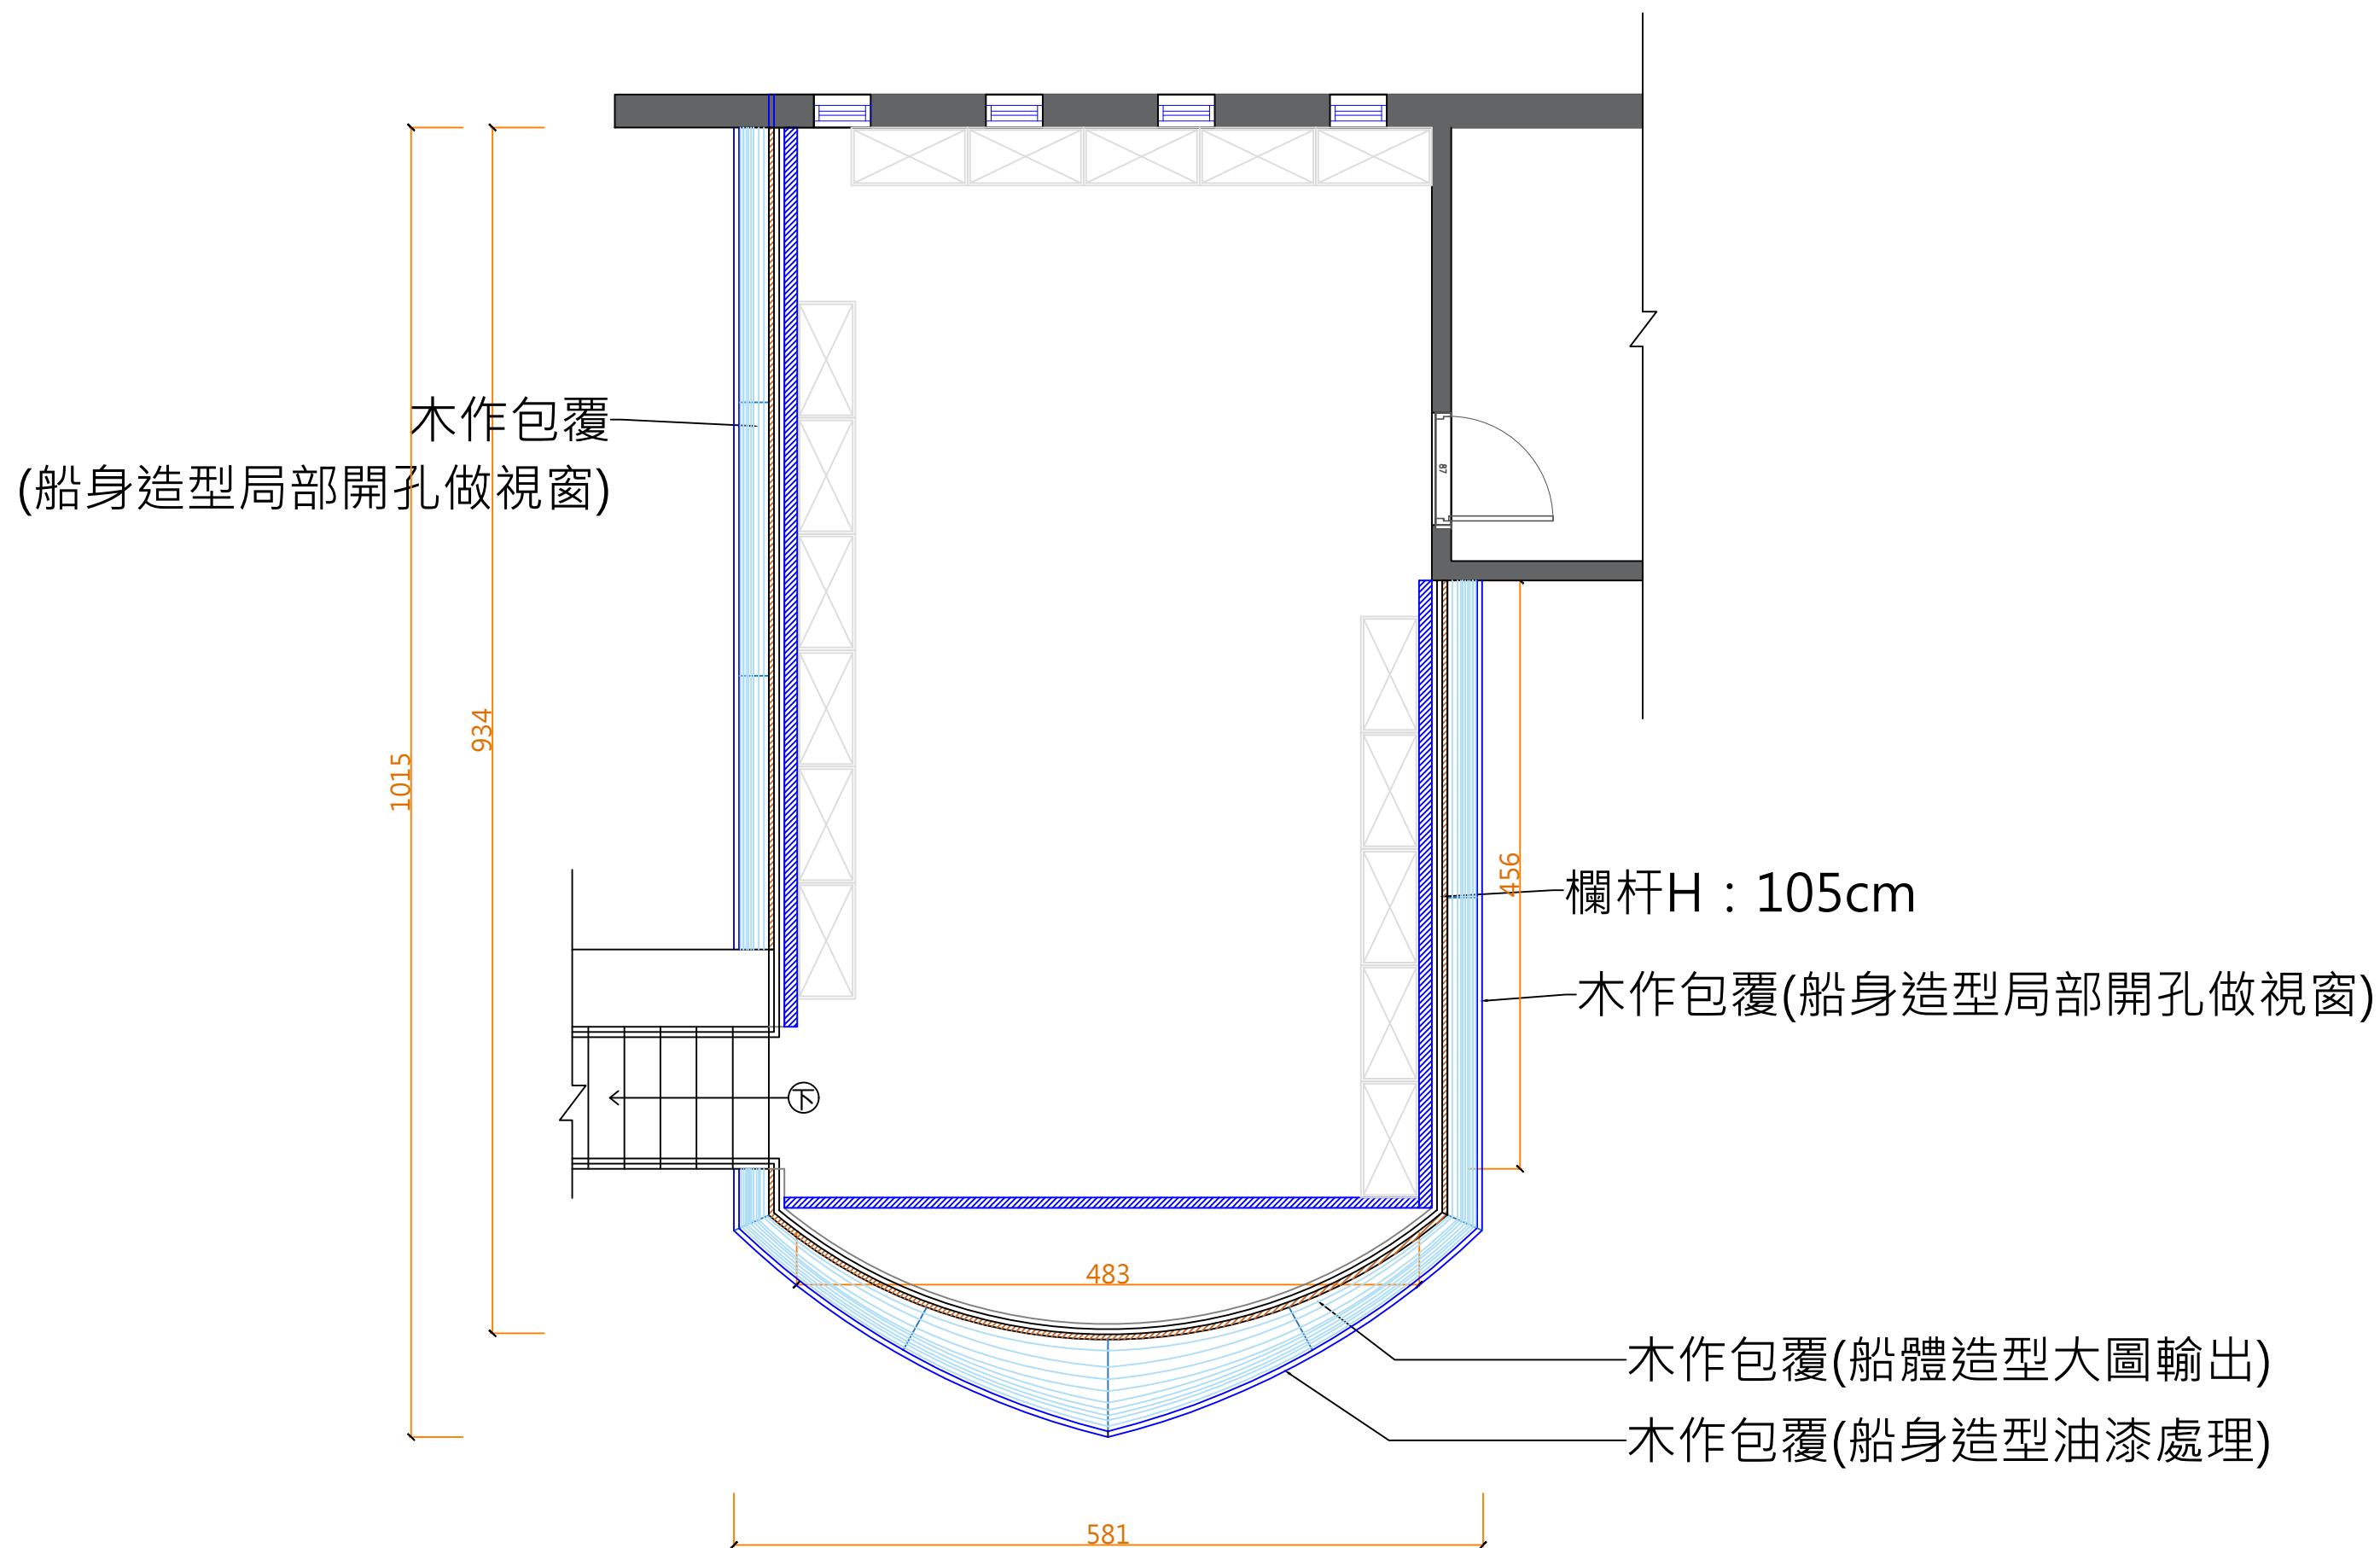

方案 1

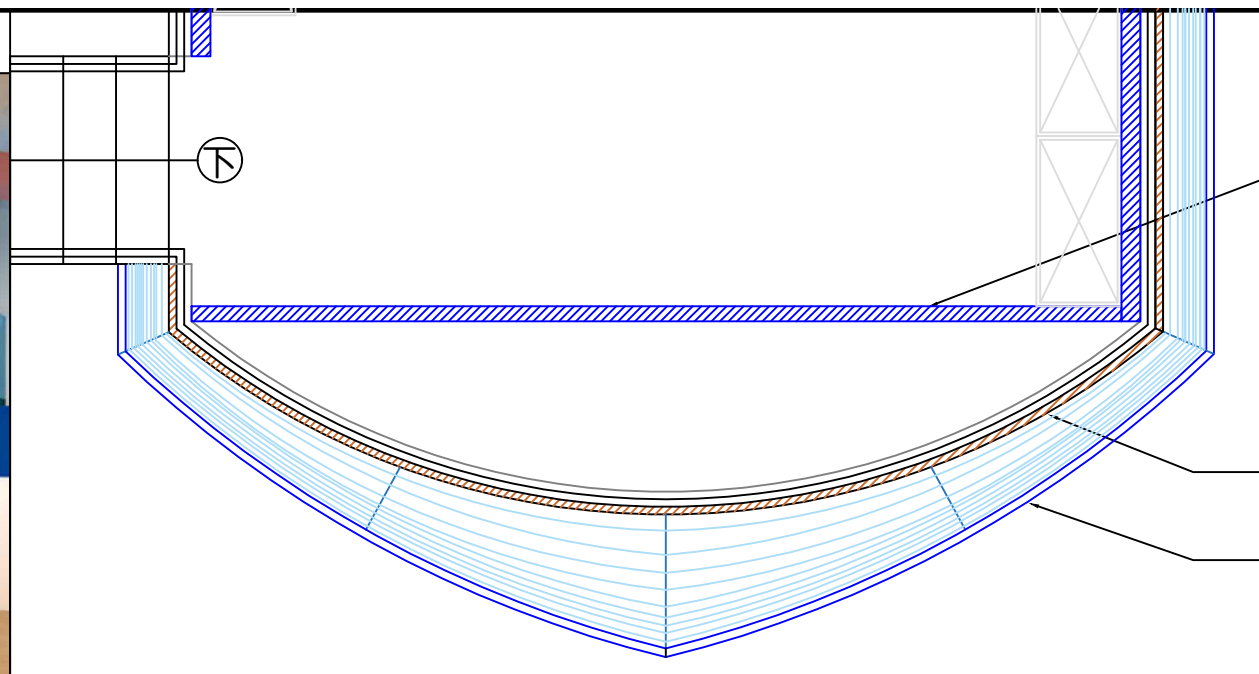

背牆：矽酸鈣板牆 H：240cm置頂

欄杆外側：木作船體造型 H：120cm(大圖輸出)

夾層結構外側：木作船身造型 H：85~170cm
(船身造型油漆處理)

書櫃背面：矽酸鈣板牆 H：240cm置頂(大圖輸出)

欄杆外側：木作船體造型 H：120cm
(大圖輸出)

